



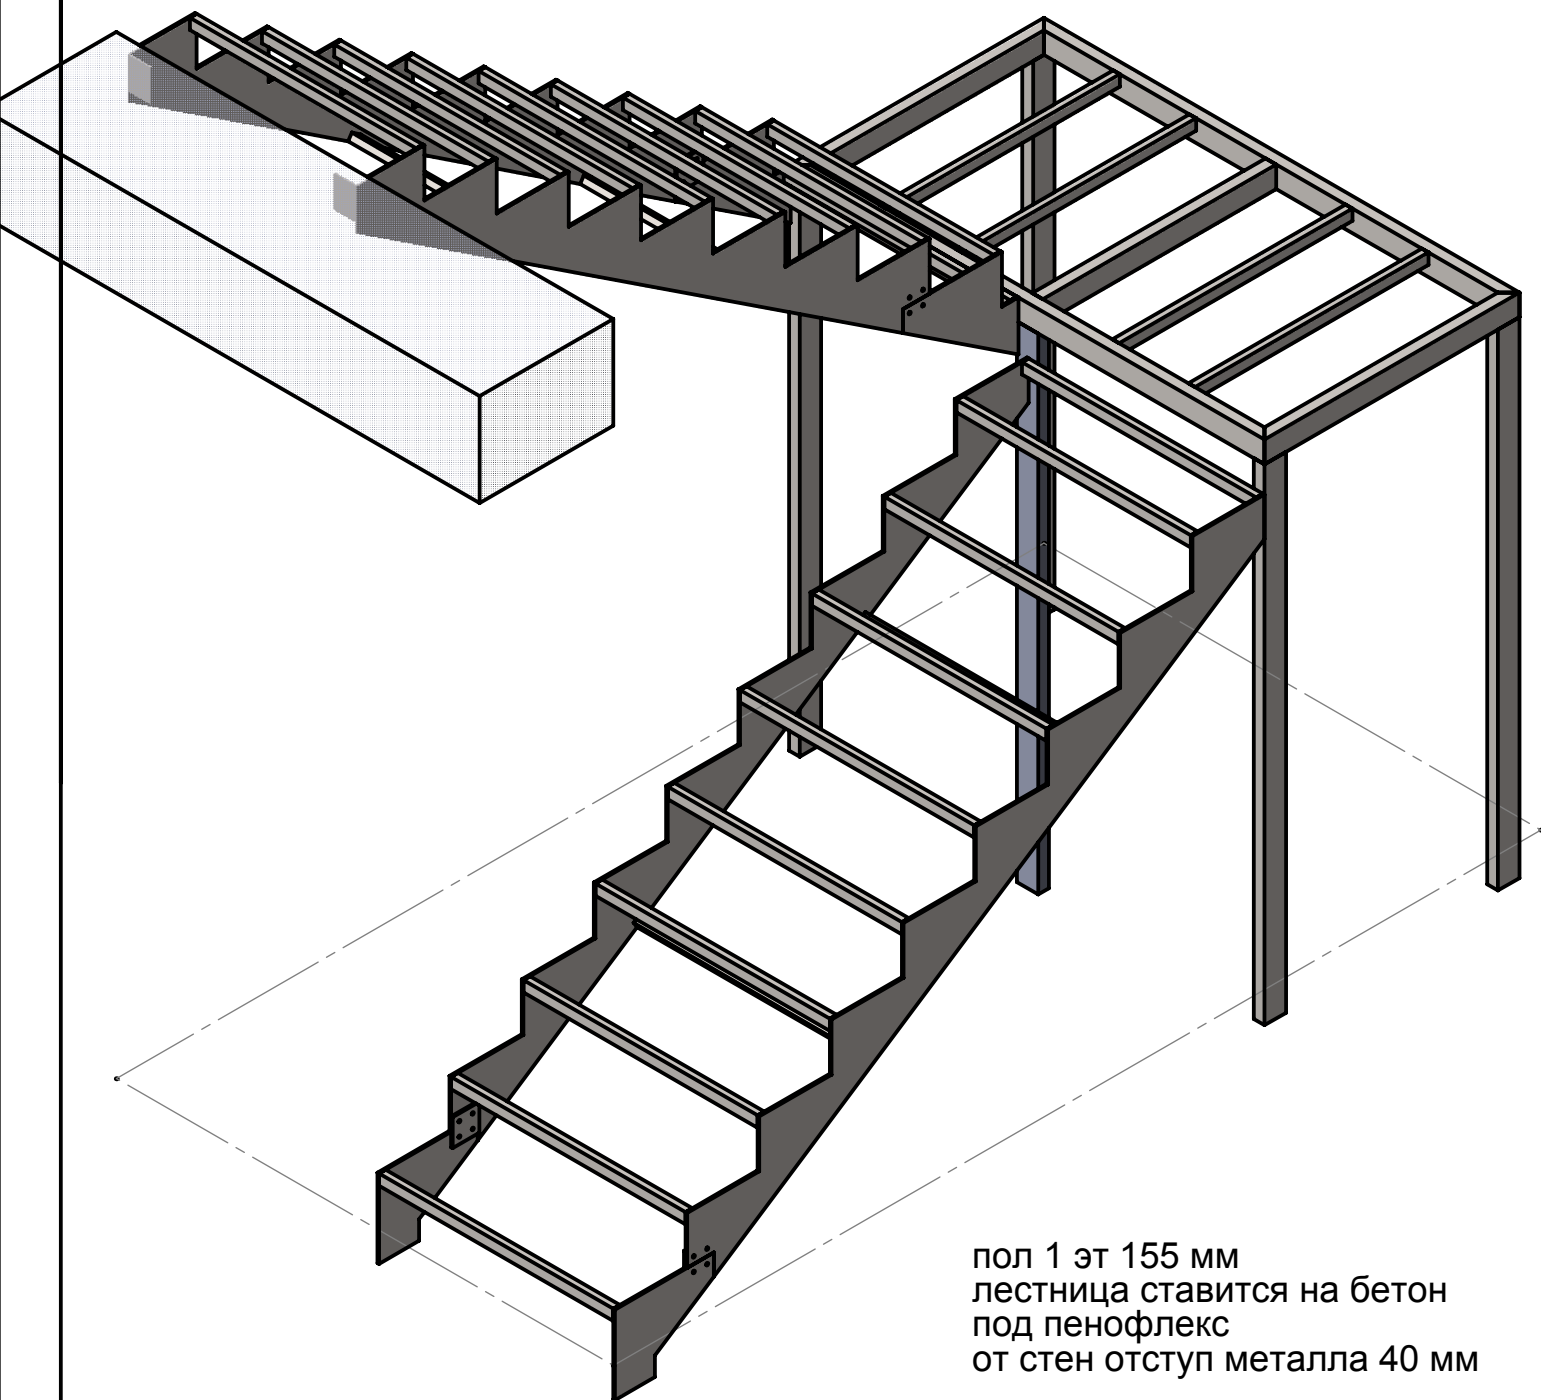


пол 1 эт 155 мм
лестница ставится на бетон
под пенофлекс
от стен отступ металла 40 мм


					Велеми 87						
						Лит.			Масса	Масштаб	
									66787.041:20		
Изм.	Лист	№ докум.	Подп.	Дата							
Разраб.											
Пров.											
Т. контр.						Лист 1			Листов 6		
Н. контр.											
Утв.											

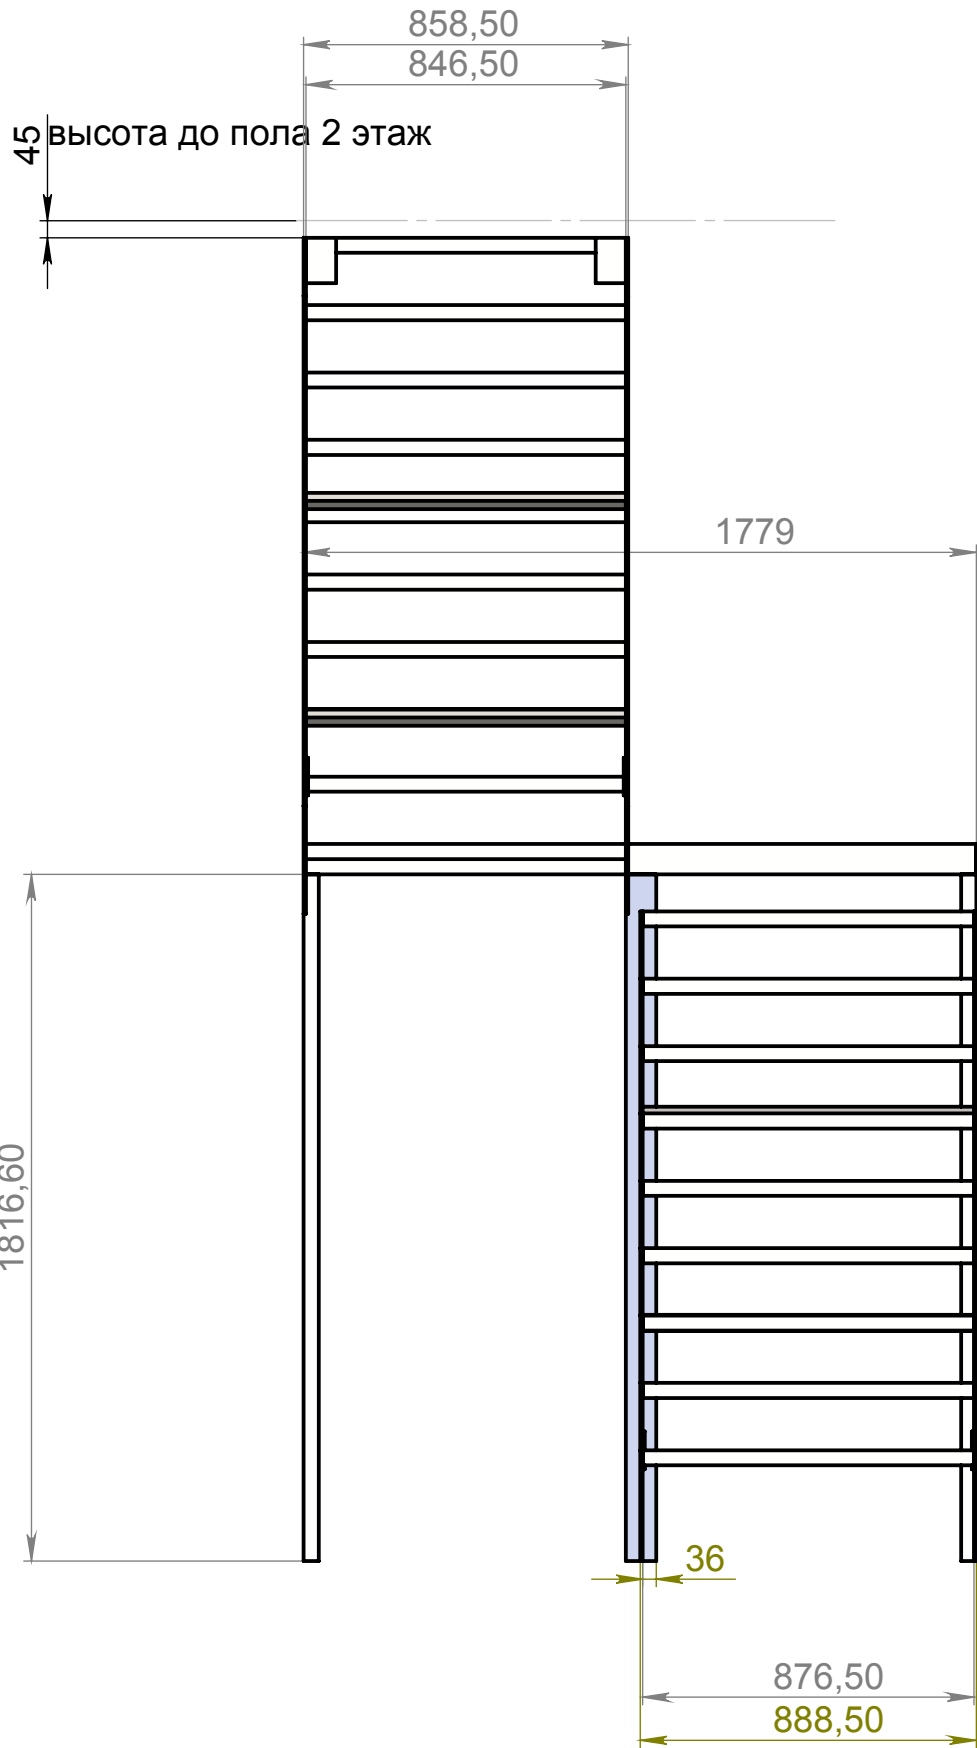


					Велеми 87							
Изм.	Лист	№ докум.	Подп.	Дата					Лит.	Масса	Масштаб	
Разраб.												66787.041:20
Пров.												
Т. контр.									Лист 2			Листов 6
Н. контр.												
Утв.												

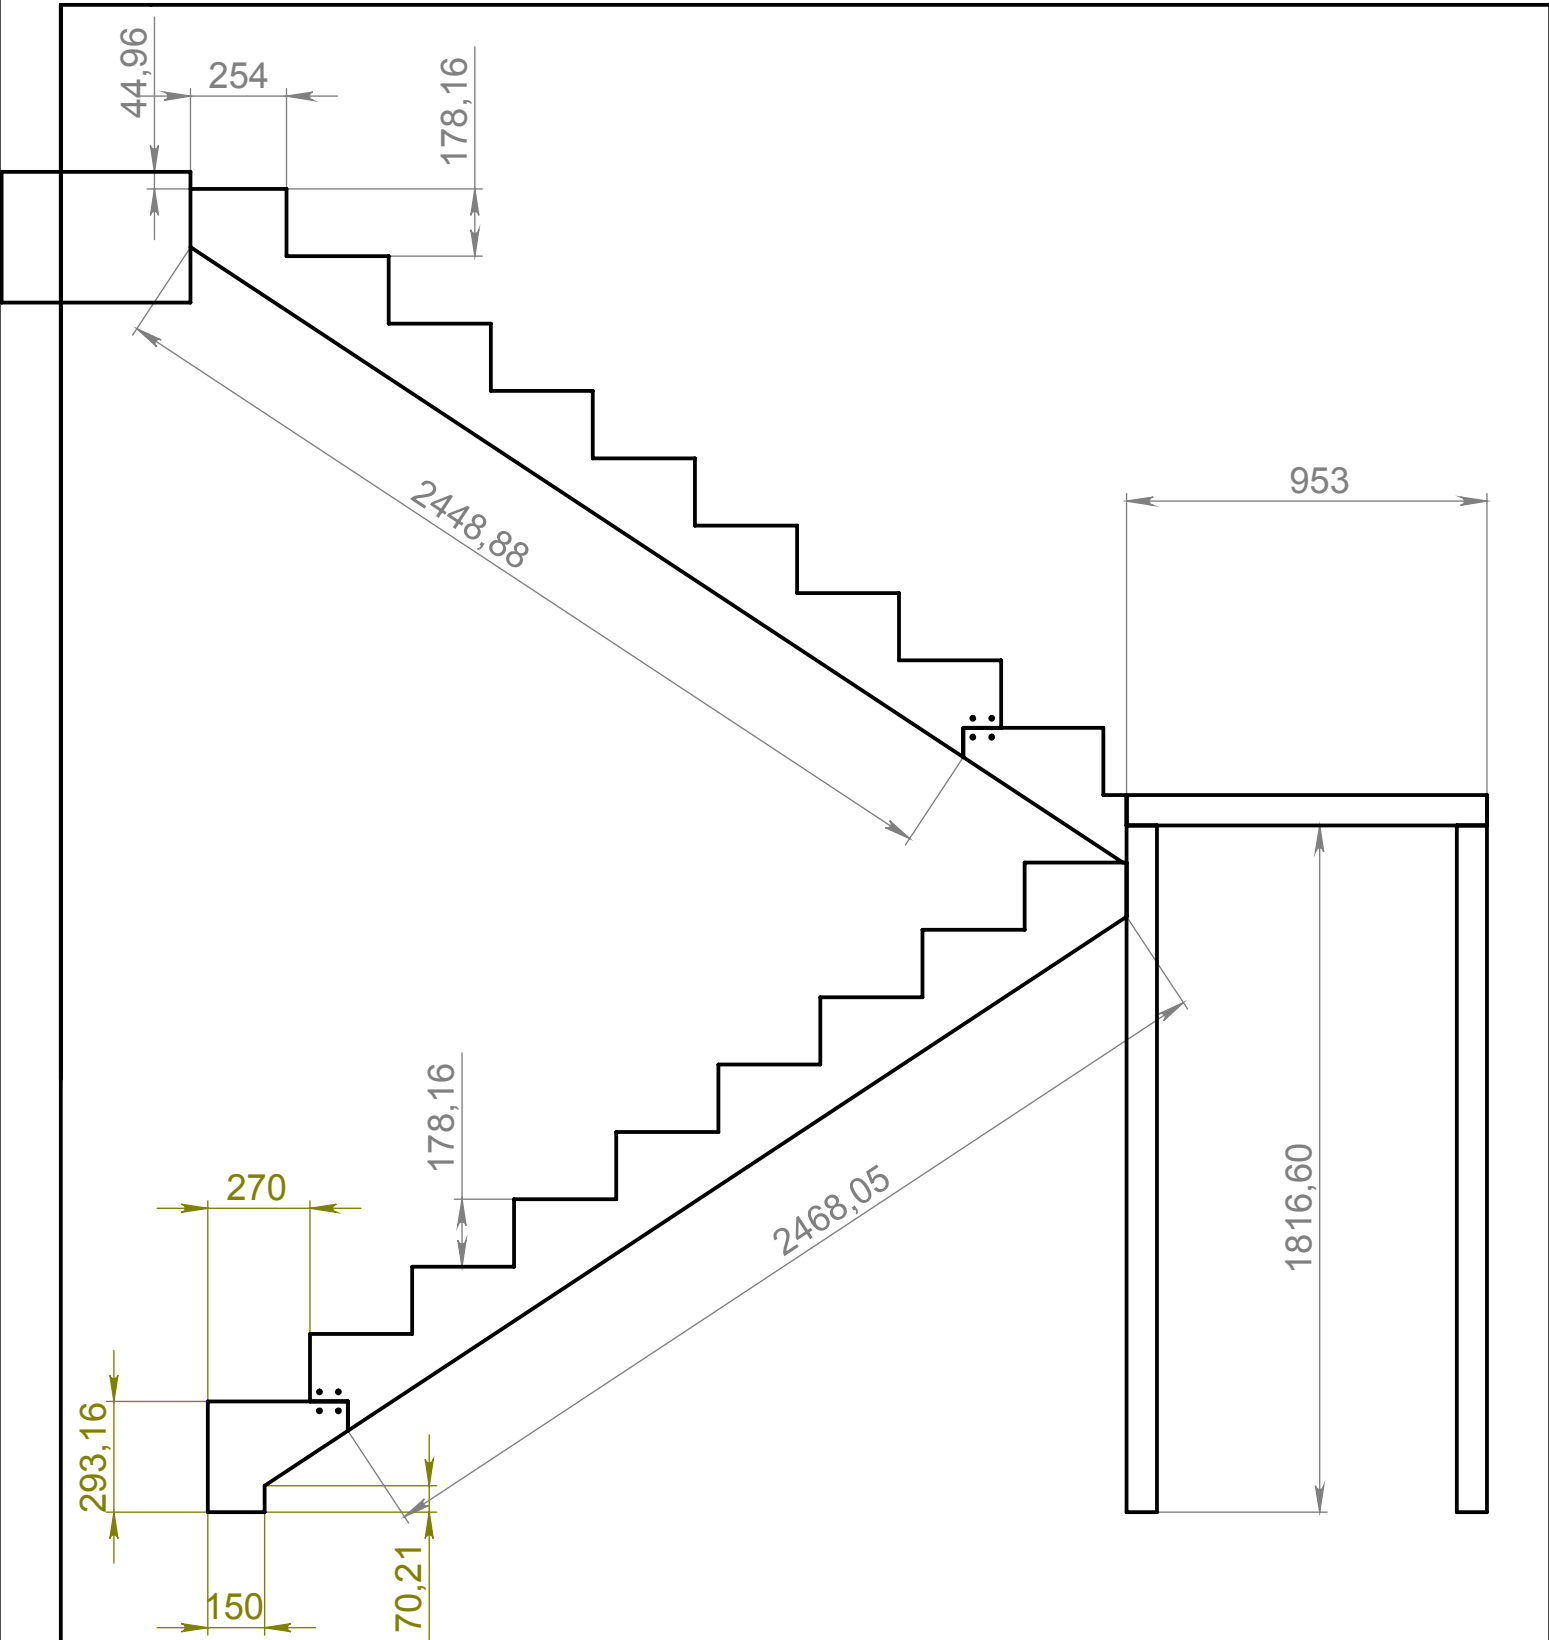

					Велеми 87										
										Лит.		Масса	Масштаб		
														66787.041:20	
Изм.	Лист	№ докум.	Подп.	Дата											
Разраб.															
Пров.															
Т. контр.										Лист 3		Листов 6			
Н. контр.															
Утв.															

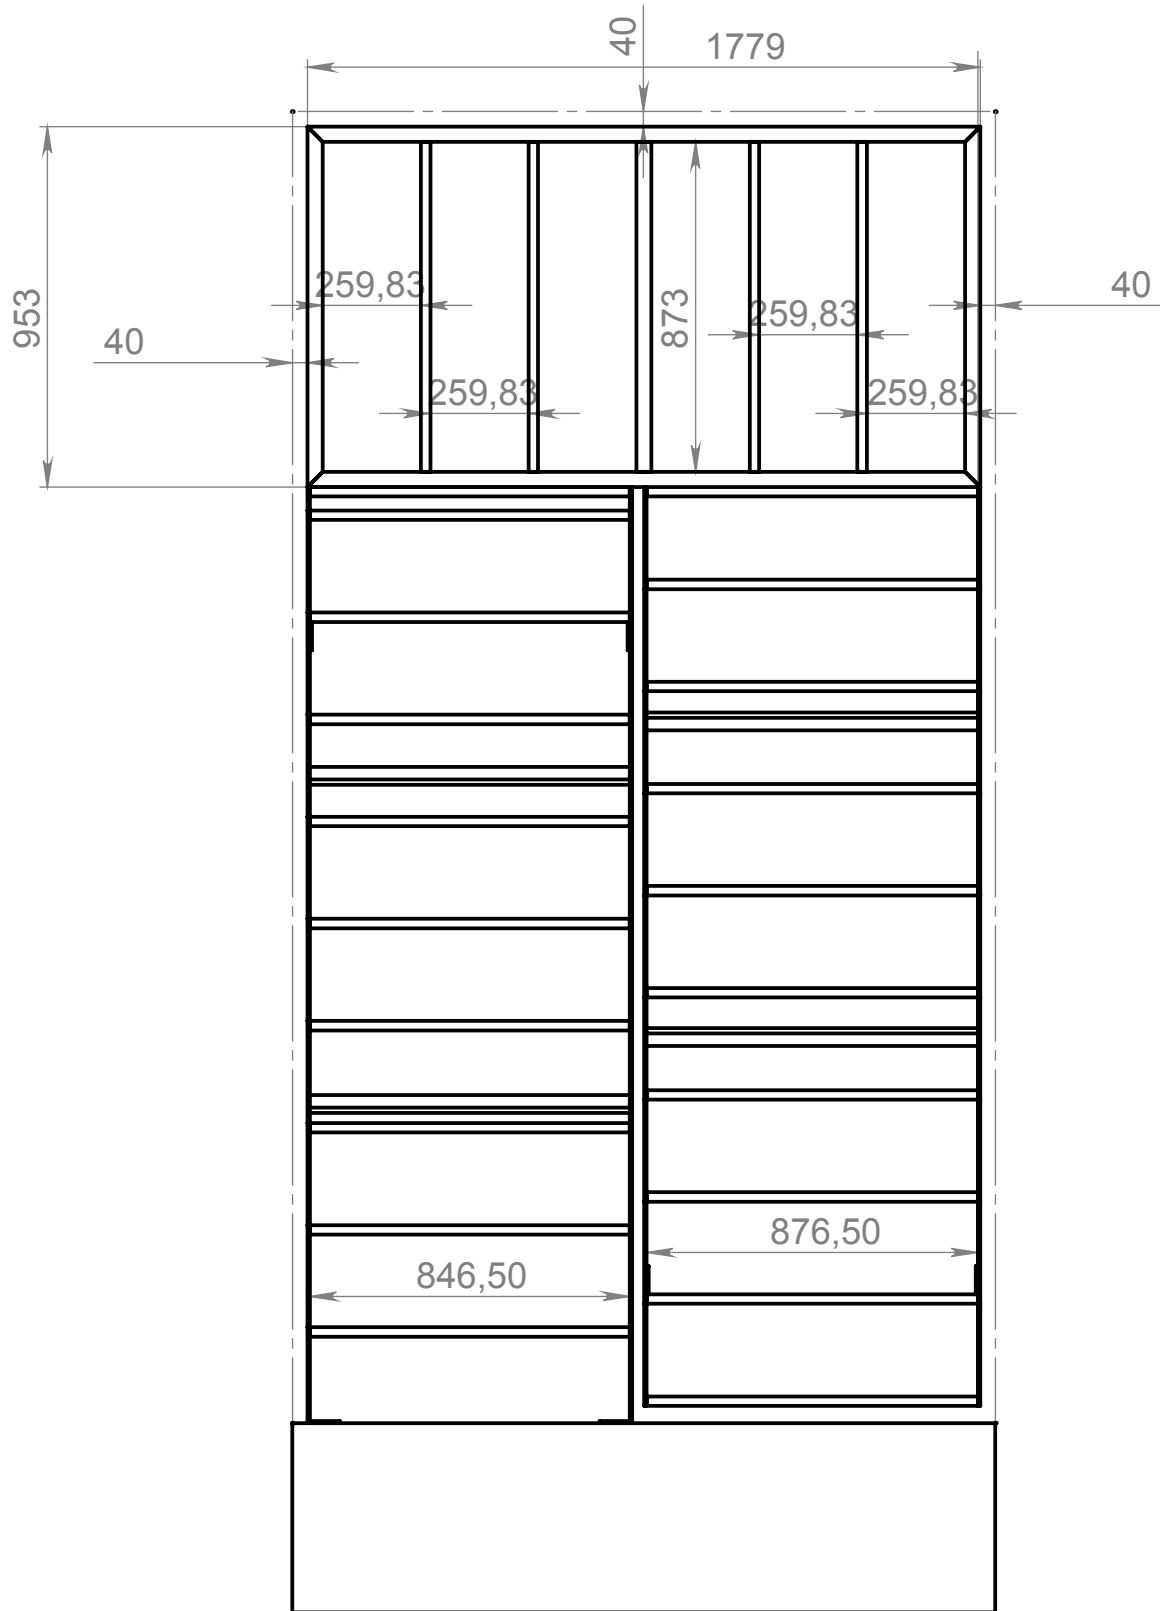

					Велеми 87							
						Лит.			Масса		Масштаб	
Изм.	Лист	№ докум.	Подп.	Дата					66787.041:20			
Разраб.												
Пров.												
Т. контр.												
						Лист 4			Листов 6			
Н. контр.												
Утв.												

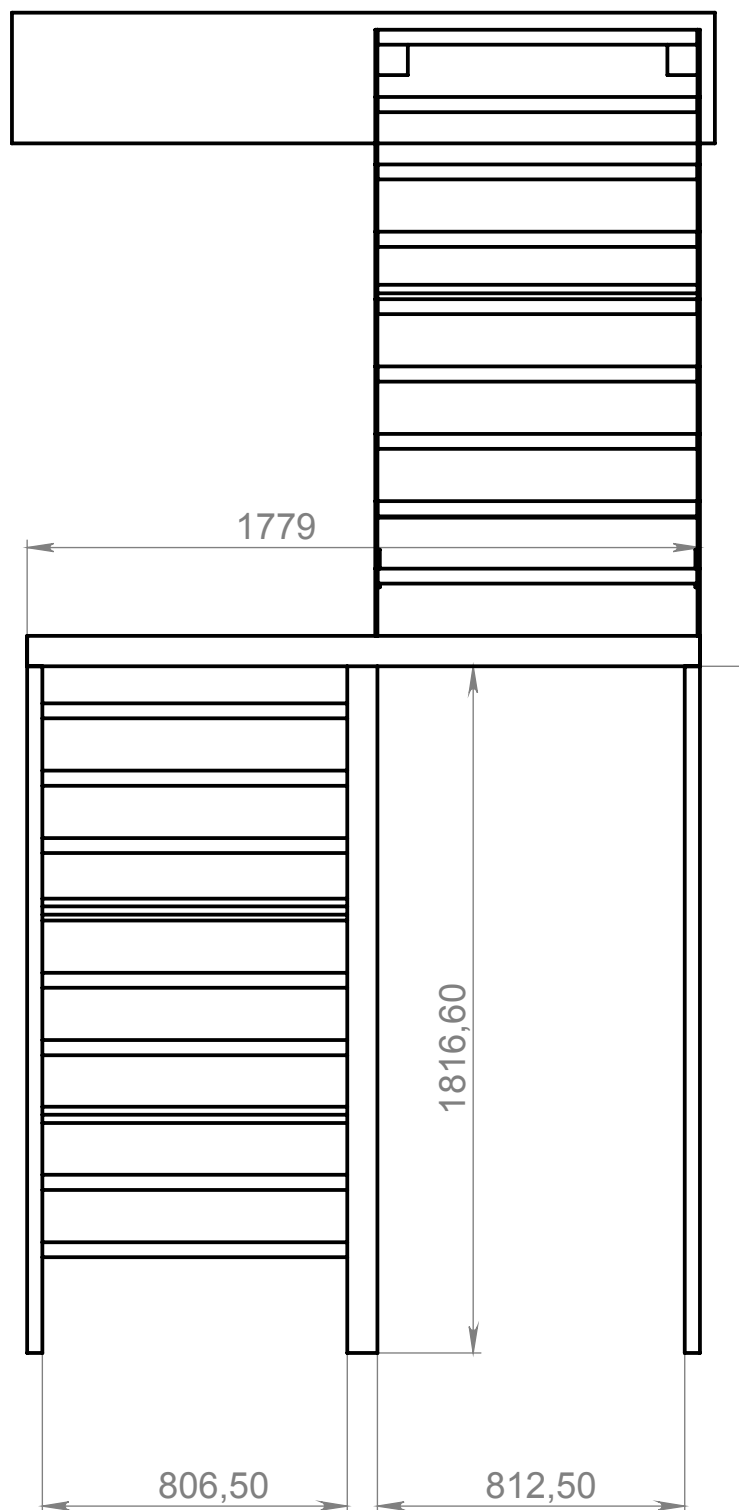

					Велеми 87					
								Лит.	Масса	Масштаб
								66787.041:20		
								Лист 5 Листов 6		
Изм.	Лист	№ докум.	Подп.	Дата						
Разраб.										
Пров.										
Т. контр.										
Н. контр.										
Утв.										

ПОЗИЦИЯ	ОБОЗНАЧЕНИЕ	ОПИСАНИЕ	К-ВО
1	прод пл 40x80x1,5^Велеми 87		2
2	попер пл 40x80x1,5^Велеми 87		2
3	столб опор 40x80x1,5^Велеми 87		5
4	косоур м2 ч 2 лист 6 мм		2
5	косоур м1 ч2 лист 6 мм^Велеми 87		2
6	перемычка м2 25x40x1,5^Велеми 87		12
7	серьга верх лист 6 мм^Велеми 87		2
8	перемычка м1 25x40x1,5^Велеми 87		12
9	перем центр 40x80x1,5^Велеми 87		1
10	перем пл 25x40x1,5^Велеми 87		4
11	косоур м1 ч1 лист 6 мм^Велеми 87		2
12	крепёж косоуров лист 6мм^Велеми 87		4
13	косоур м2 ч1 лист 6мм^Велеми 87		2

Изм.	Лист	№ докум.	Подп.	Дата						Лит.		Масса	Масштаб		
Разраб.															1:20
Пров.															
Т. контр.										Лист 6			Листов 6		
Н. контр.															
Утв.															