



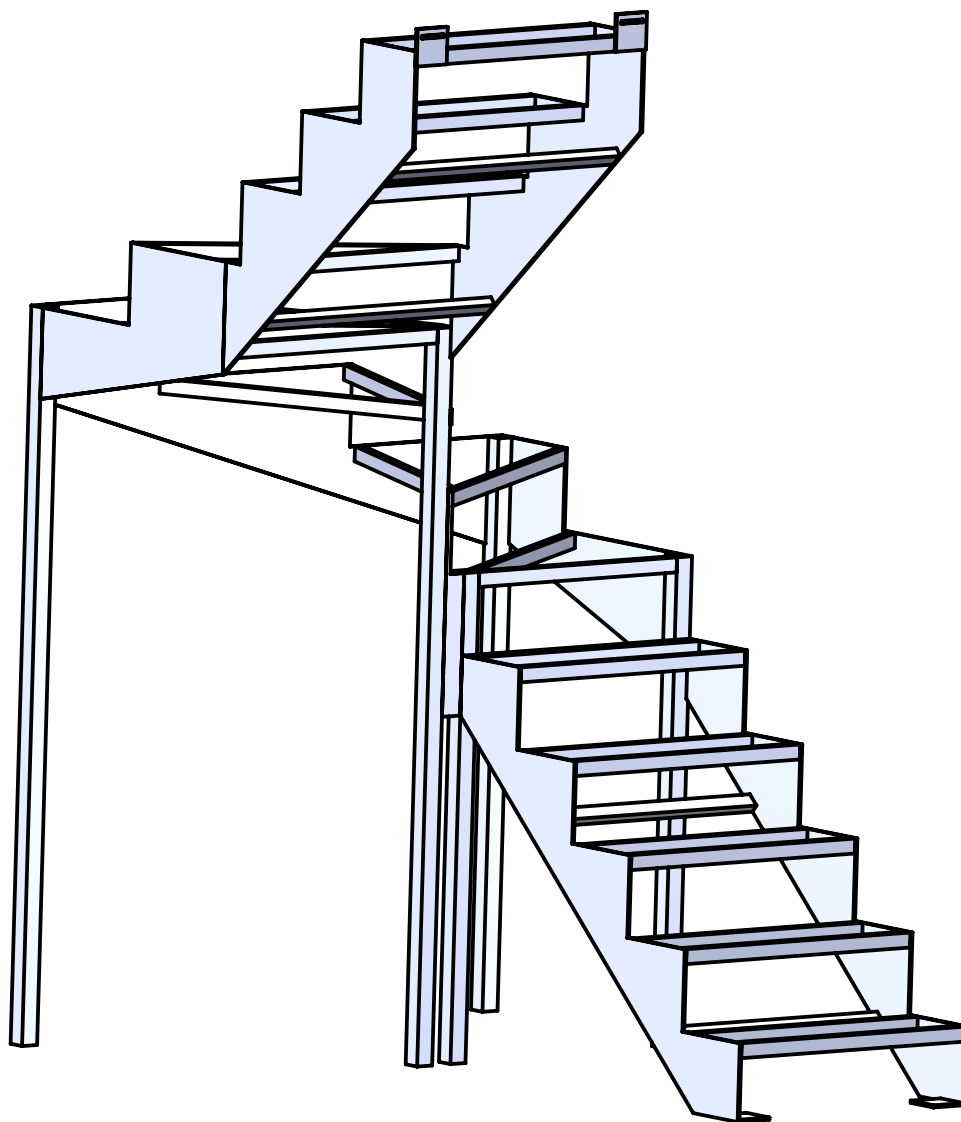


|           |      |          |       |      |                     |  |  |        |       |         |              |  |
|-----------|------|----------|-------|------|---------------------|--|--|--------|-------|---------|--------------|--|
|           |      |          |       |      | Михаил кв165 (7282) |  |  |        |       |         |              |  |
|           |      |          |       |      |                     |  |  |        |       |         |              |  |
|           |      |          |       |      |                     |  |  | Лит.   | Масса | Масштаб |              |  |
|           |      |          |       |      |                     |  |  |        |       |         | 31218.791:20 |  |
| Изм.      | Лист | № докум. | Подп. | Дата |                     |  |  | Лист 1 |       |         | Листов 9     |  |
| Разраб.   |      |          |       |      |                     |  |  |        |       |         |              |  |
| Пров.     |      |          |       |      |                     |  |  |        |       |         |              |  |
| Т. контр. |      |          |       |      |                     |  |  |        |       |         |              |  |
|           |      |          |       |      |                     |  |  |        |       |         |              |  |
| Н. контр. |      |          |       |      |                     |  |  |        |       |         |              |  |
| Утв.      |      |          |       |      |                     |  |  |        |       |         |              |  |

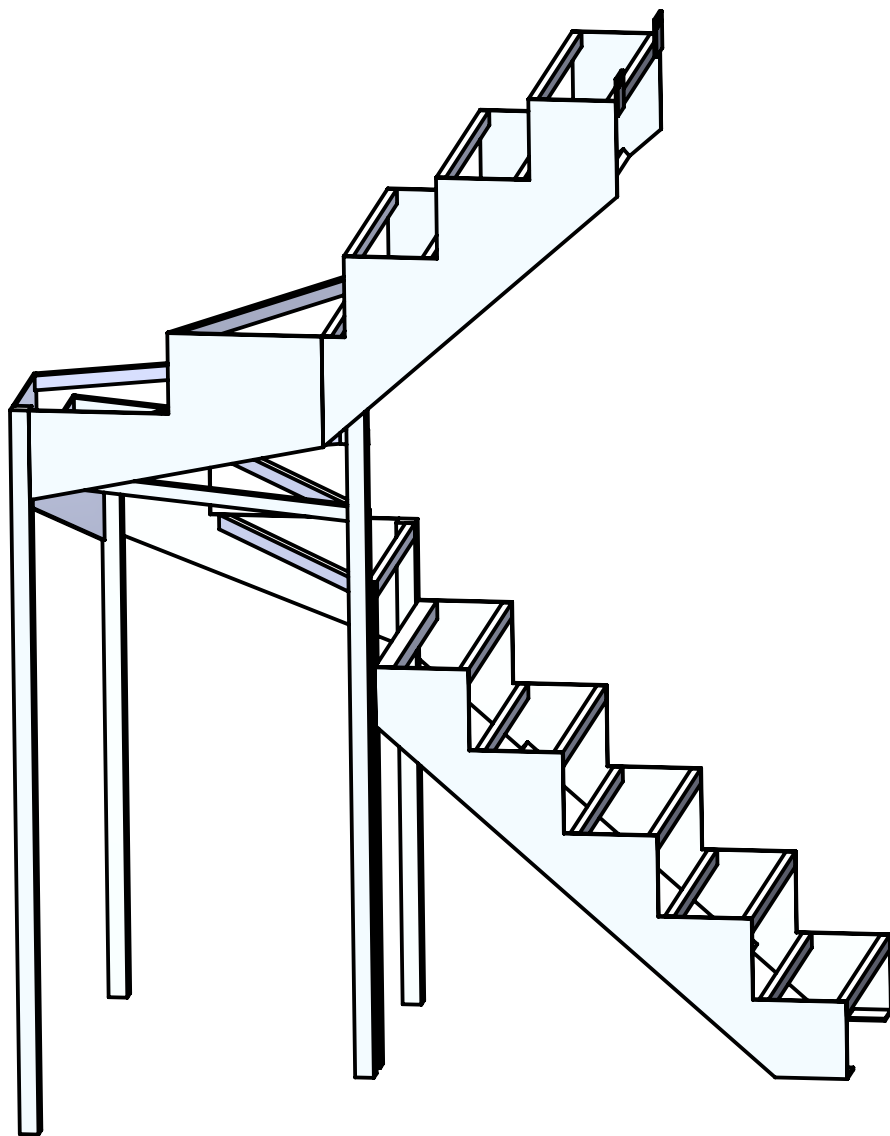

13 ступеней  
из них 5 забежные  
высота шага 220,1 мм  
проступь 250 мм  
пол 1эт 30 мм  
пол 2 эт 30 мм  
пот 100 мм

|           |      |          |       |      |                     |  |  |  |  |        |  |          |         |  |       |  |
|-----------|------|----------|-------|------|---------------------|--|--|--|--|--------|--|----------|---------|--|-------|--|
|           |      |          |       |      | Михаил кв165 (7282) |  |  |  |  |        |  |          |         |  |       |  |
|           |      |          |       |      |                     |  |  |  |  | Лит.   |  | Масса    | Масштаб |  |       |  |
|           |      |          |       |      |                     |  |  |  |  |        |  |          | 31218.7 |  | 91:20 |  |
| Изм.      | Лист | № докум. | Подп. | Дата |                     |  |  |  |  | Лист 2 |  | Листов 9 |         |  |       |  |
| Разраб.   |      |          |       |      |                     |  |  |  |  |        |  |          |         |  |       |  |
| Пров.     |      |          |       |      |                     |  |  |  |  |        |  |          |         |  |       |  |
| Т. контр. |      |          |       |      |                     |  |  |  |  |        |  |          |         |  |       |  |
|           |      |          |       |      |                     |  |  |  |  |        |  |          |         |  |       |  |
| Н. контр. |      |          |       |      |                     |  |  |  |  |        |  |          |         |  |       |  |
| Утв.      |      |          |       |      |                     |  |  |  |  |        |  |          |         |  |       |  |

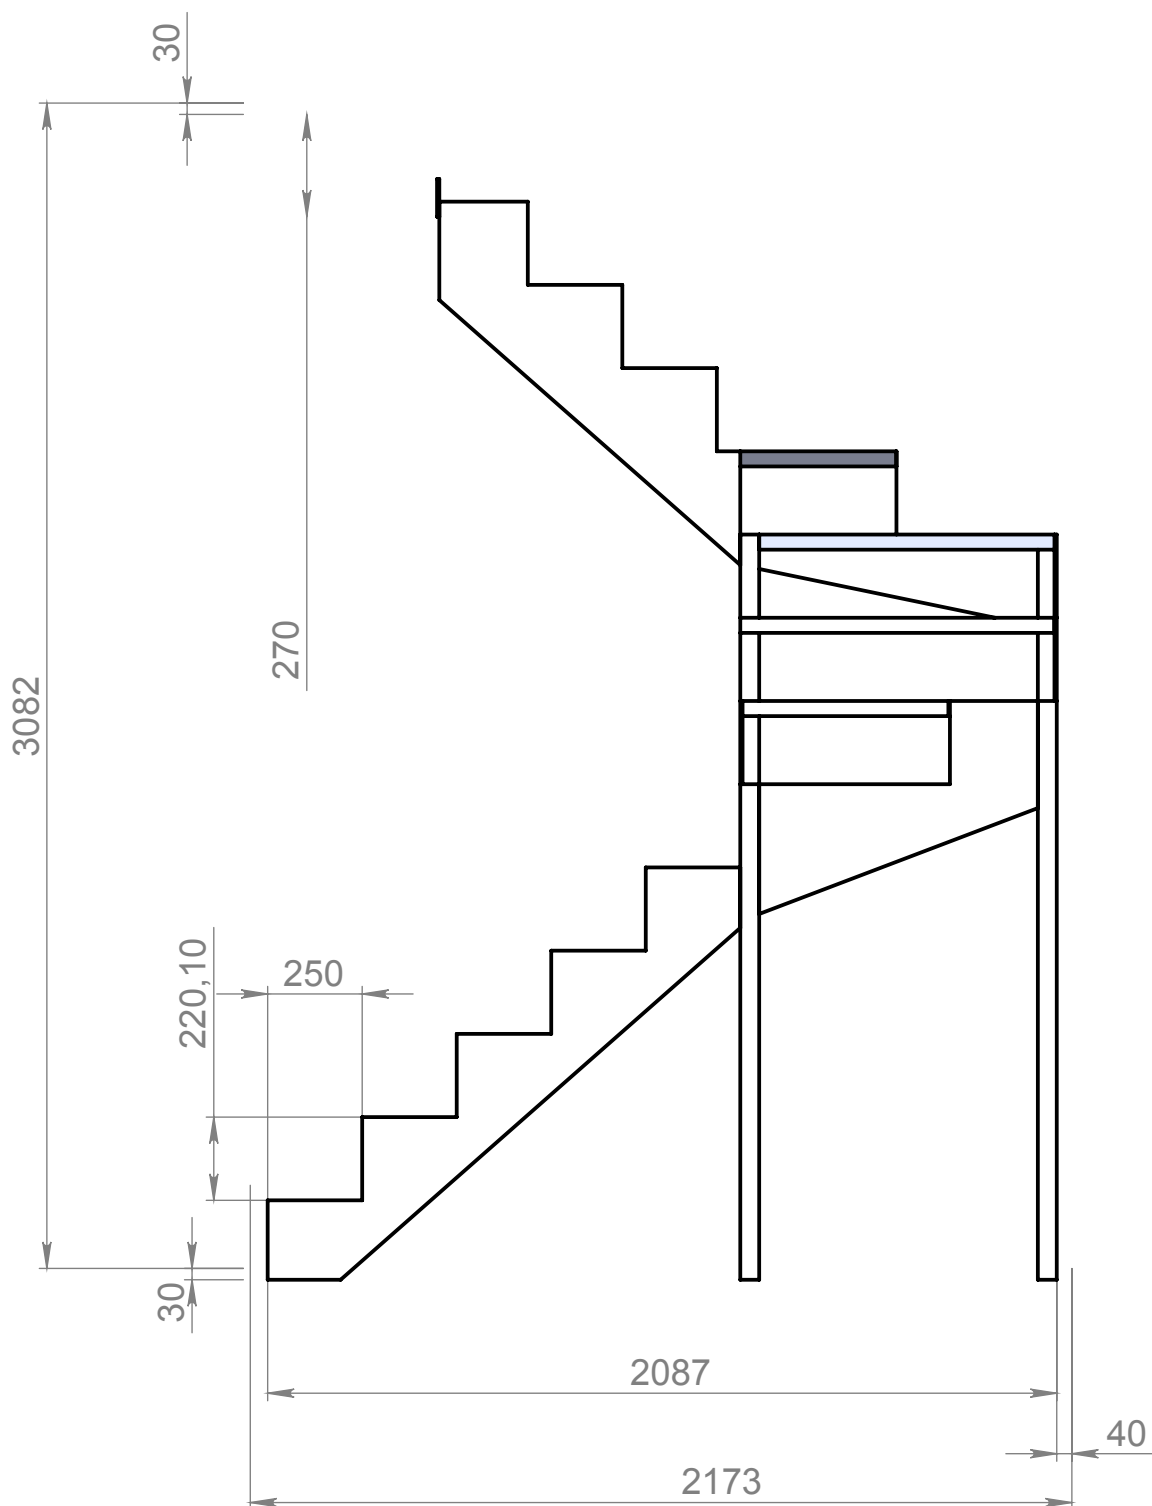

Михаил кв165 (7282)


|           |      |          |       |      |  |  |  |  |
|-----------|------|----------|-------|------|--|--|--|--|
|           |      |          |       |      |  |  |  |  |
|           |      |          |       |      |  |  |  |  |
|           |      |          |       |      |  |  |  |  |
|           |      |          |       |      |  |  |  |  |
| Изм.      | Лист | № докум. | Подп. | Дата |  |  |  |  |
| Разраб.   |      |          |       |      |  |  |  |  |
| Пров.     |      |          |       |      |  |  |  |  |
| Т. контр. |      |          |       |      |  |  |  |  |
| Н. контр. |      |          |       |      |  |  |  |  |
| Утв.      |      |          |       |      |  |  |  |  |
|           |      |          |       |      |  |  |  |  |
|           |      |          |       |      |  |  |  |  |

Михаил кв165 (7282)


Лит. Масса Масштаб

31218.791:20


Лист 3 Листов 9

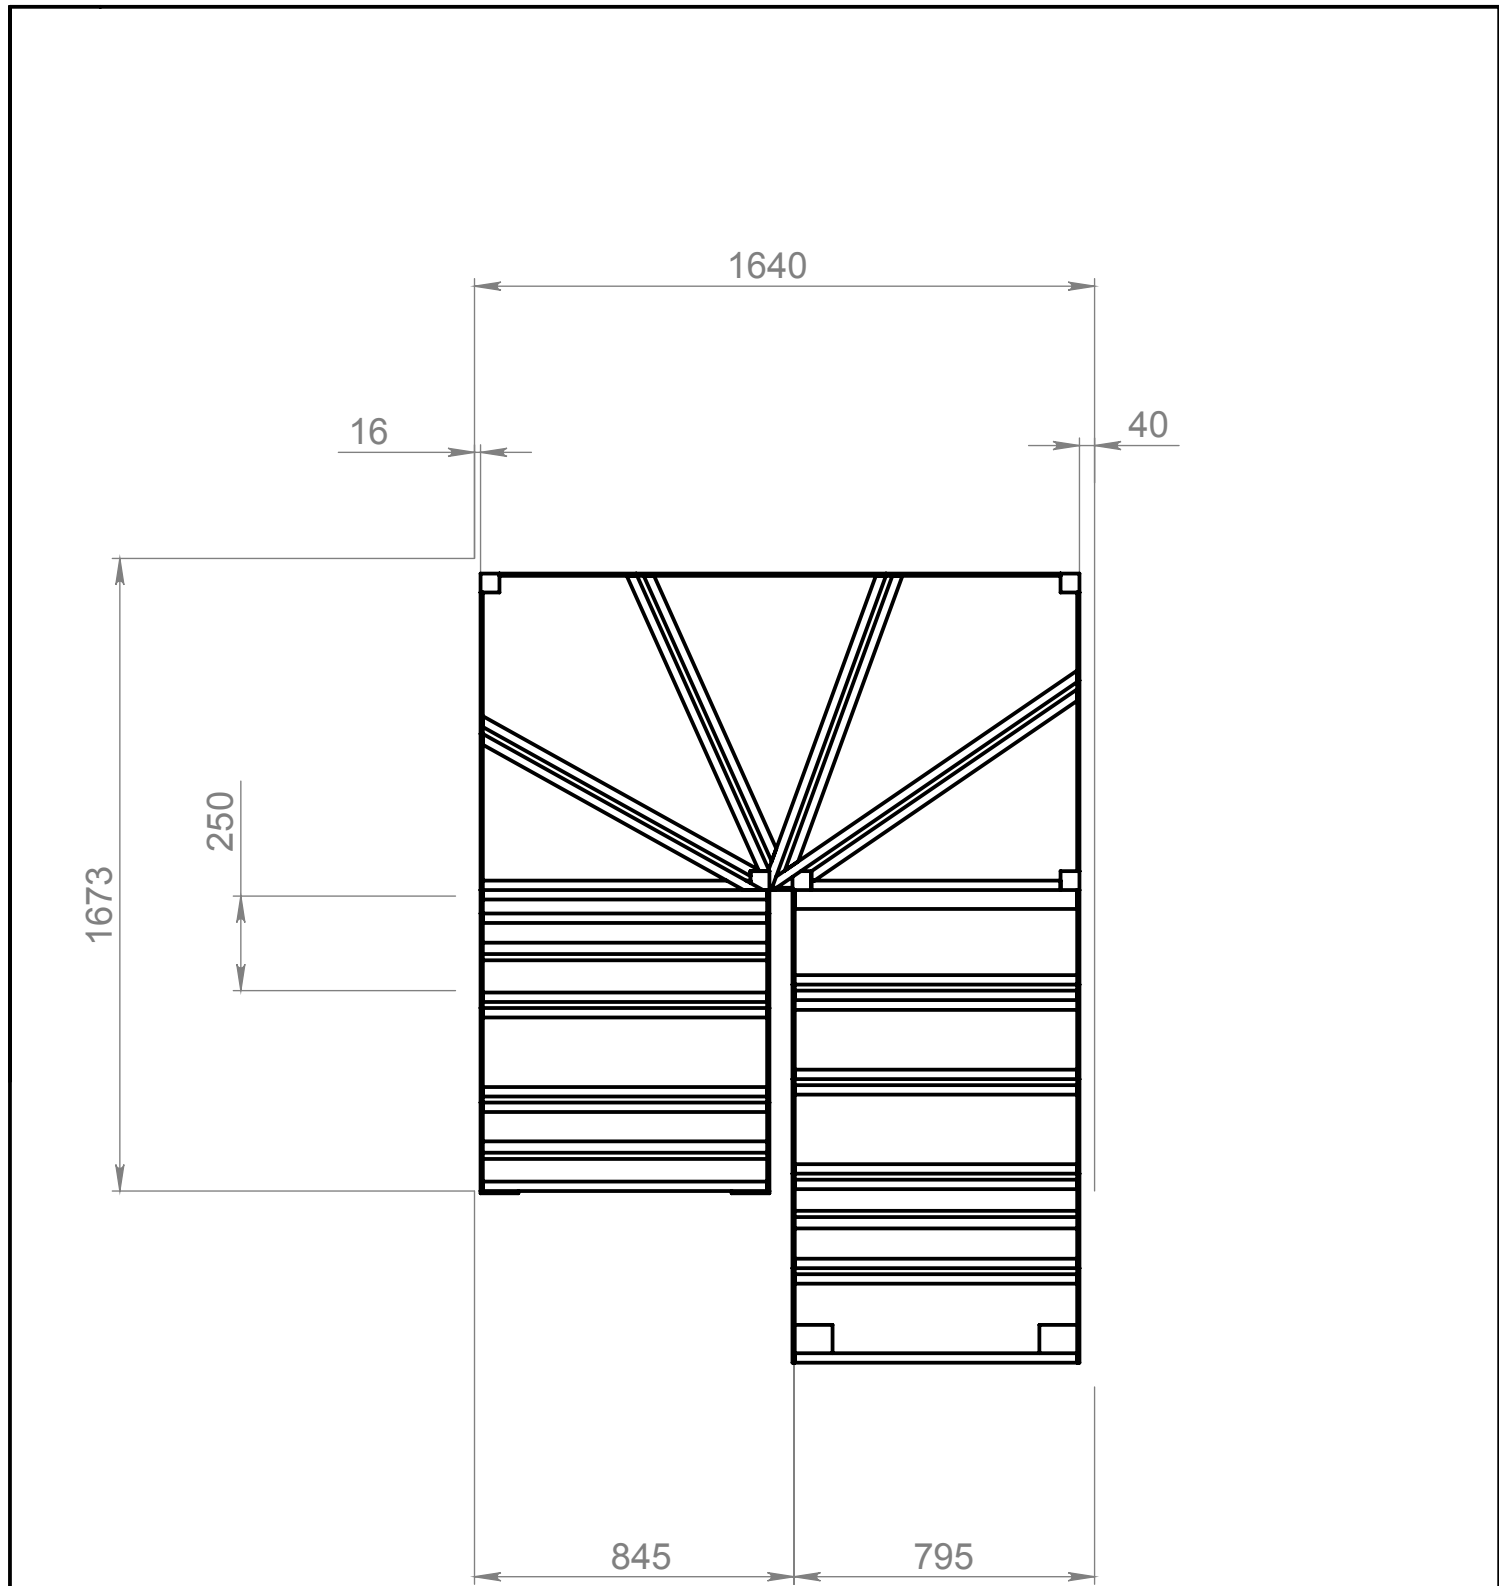


|           |      |          |       |      |                     |  |  |  |  |        |  |       |         |         |          |  |
|-----------|------|----------|-------|------|---------------------|--|--|--|--|--------|--|-------|---------|---------|----------|--|
|           |      |          |       |      | Михаил кв165 (7282) |  |  |  |  |        |  |       |         |         |          |  |
|           |      |          |       |      |                     |  |  |  |  | Лит.   |  | Масса | Масштаб |         |          |  |
|           |      |          |       |      |                     |  |  |  |  |        |  |       |         | 31218.7 | 91:20    |  |
| Изм.      | Лист | № докум. | Подп. | Дата |                     |  |  |  |  | Лист 4 |  |       |         |         | Листов 9 |  |
| Разраб.   |      |          |       |      |                     |  |  |  |  |        |  |       |         |         |          |  |
| Пров.     |      |          |       |      |                     |  |  |  |  |        |  |       |         |         |          |  |
| Т. контр. |      |          |       |      |                     |  |  |  |  |        |  |       |         |         |          |  |
|           |      |          |       |      |                     |  |  |  |  |        |  |       |         |         |          |  |
| Н. контр. |      |          |       |      |                     |  |  |  |  |        |  |       |         |         |          |  |
| Утв.      |      |          |       |      |                     |  |  |  |  |        |  |       |         |         |          |  |

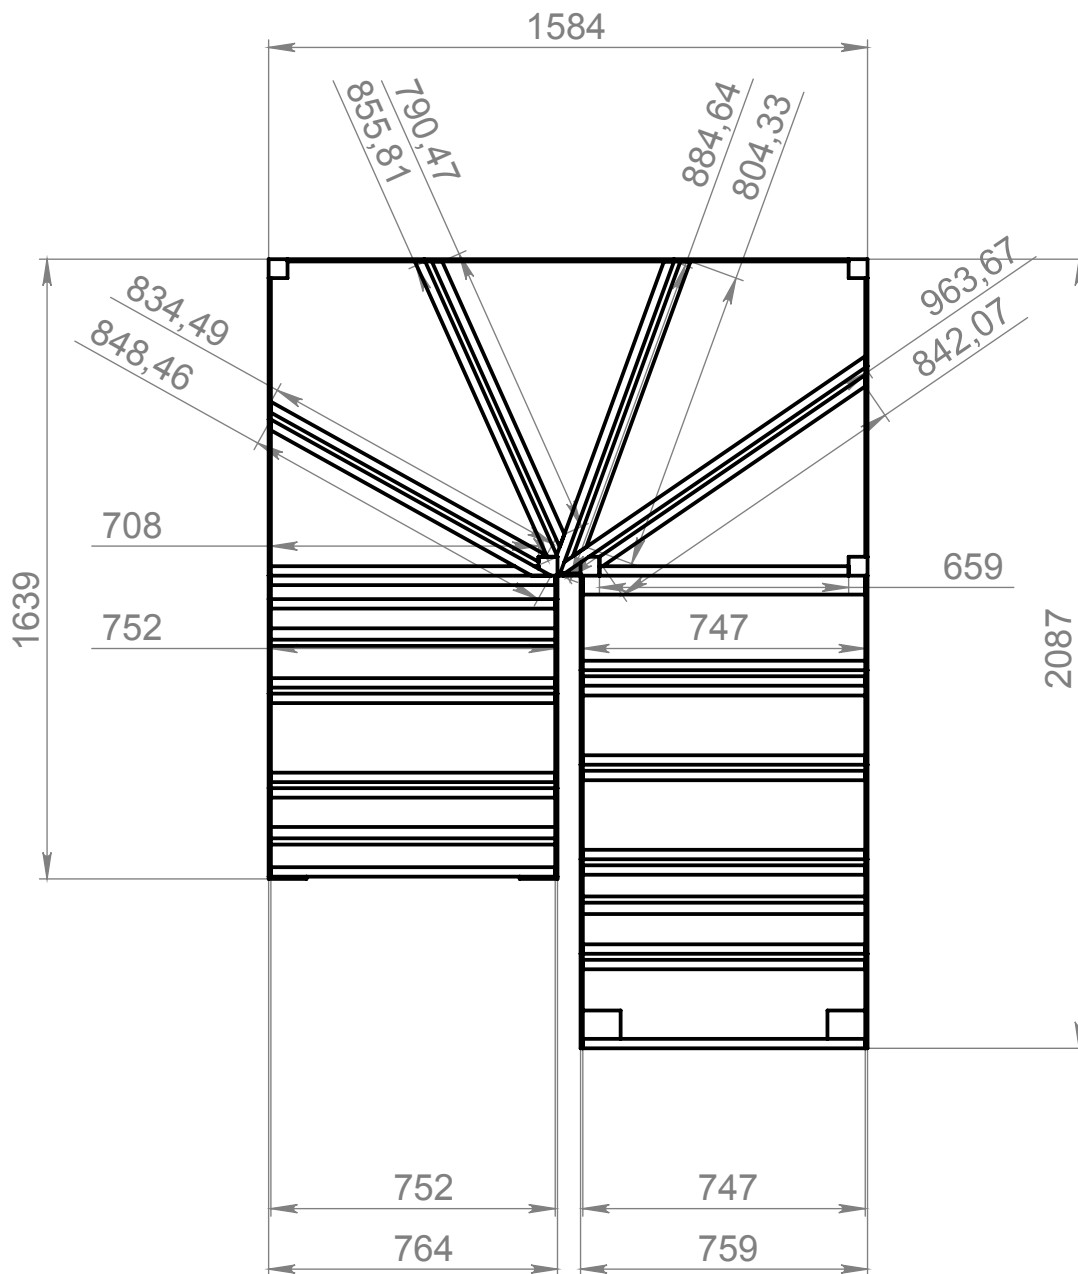

|           |      |          |       |      |                     |  |  |  |        |  |          |         |  |       |
|-----------|------|----------|-------|------|---------------------|--|--|--|--------|--|----------|---------|--|-------|
|           |      |          |       |      | Михаил кв165 (7282) |  |  |  |        |  |          |         |  |       |
|           |      |          |       |      |                     |  |  |  | Лит.   |  | Масса    | Масштаб |  |       |
|           |      |          |       |      |                     |  |  |  |        |  |          | 31218.7 |  | 91:20 |
| Изм.      | Лист | № докум. | Подп. | Дата |                     |  |  |  | Лист 5 |  | Листов 9 |         |  |       |
| Разраб.   |      |          |       |      |                     |  |  |  |        |  |          |         |  |       |
| Пров.     |      |          |       |      |                     |  |  |  |        |  |          |         |  |       |
| Т. контр. |      |          |       |      |                     |  |  |  |        |  |          |         |  |       |
|           |      |          |       |      |                     |  |  |  |        |  |          |         |  |       |
| Н. контр. |      |          |       |      |                     |  |  |  |        |  |          |         |  |       |
| Утв.      |      |          |       |      |                     |  |  |  |        |  |          |         |  |       |

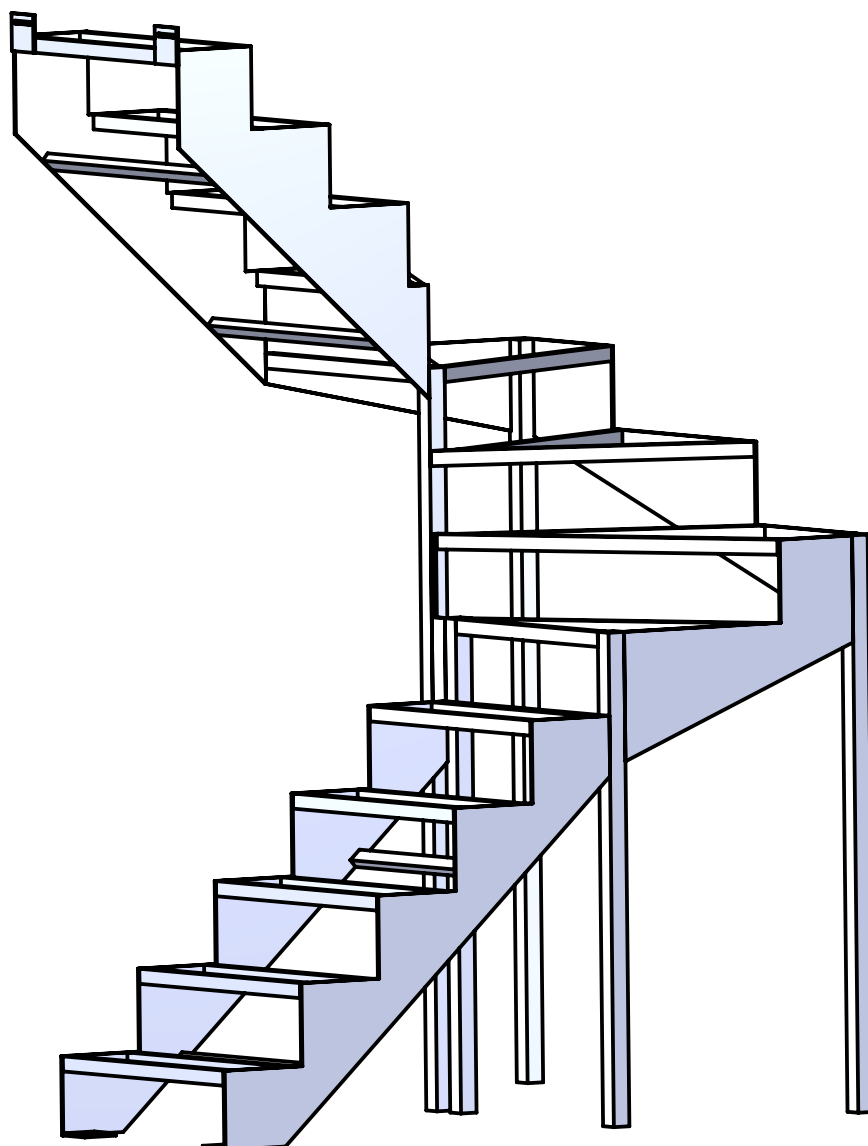


|           |      |          |       |      |                     |  |  |              |          |         |
|-----------|------|----------|-------|------|---------------------|--|--|--------------|----------|---------|
|           |      |          |       |      | Михаил кв165 (7282) |  |  |              |          |         |
|           |      |          |       |      |                     |  |  |              |          |         |
|           |      |          |       |      |                     |  |  | Лит.         | Масса    | Масштаб |
| Изм.      | Лист | № докум. | Подп. | Дата |                     |  |  | 31218.791:20 |          |         |
| Разраб.   |      |          |       |      |                     |  |  |              |          |         |
| Пров.     |      |          |       |      |                     |  |  |              |          |         |
| Т. контр. |      |          |       |      |                     |  |  |              |          |         |
|           |      |          |       |      |                     |  |  | Лист 6       | Листов 9 |         |
|           |      |          |       |      |                     |  |  |              |          |         |
| Н. контр. |      |          |       |      |                     |  |  |              |          |         |
| Утв.      |      |          |       |      |                     |  |  |              |          |         |

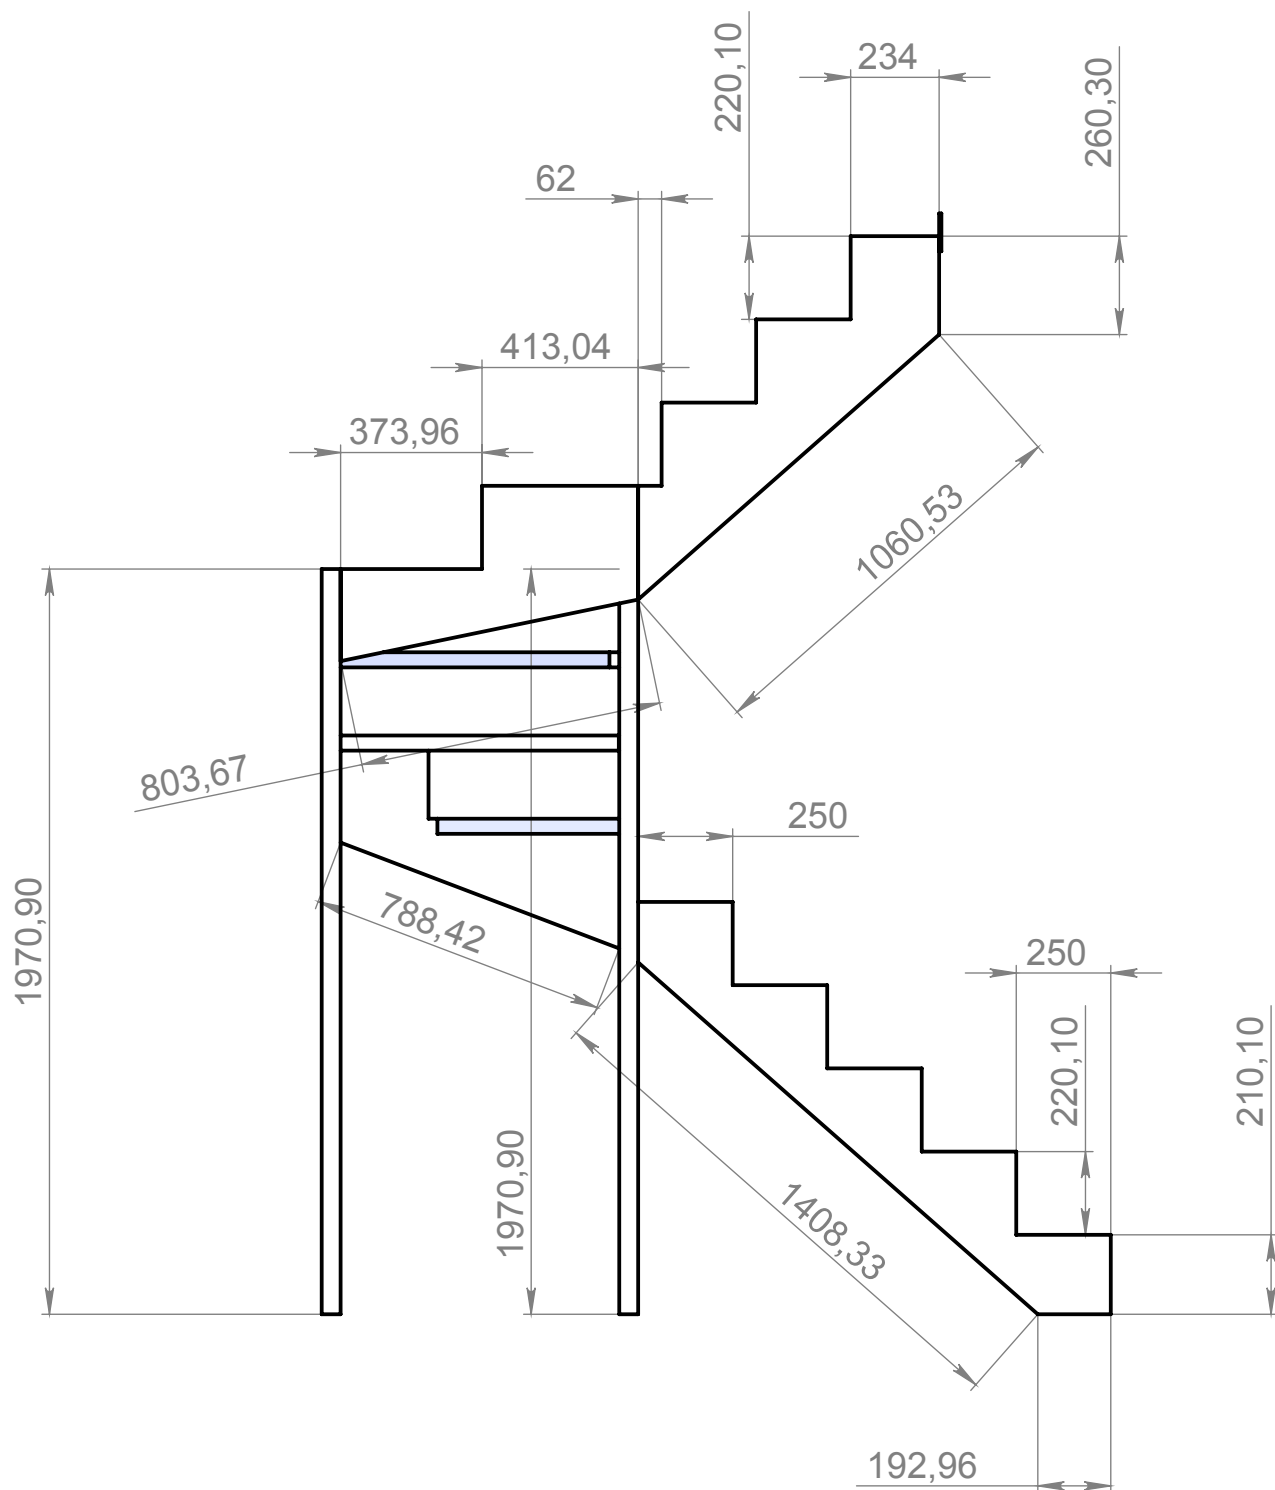

Михаил кв165 (7282)

|           |      |          |       |      |                     |  |  |  |  |        |  |          |         |  |       |
|-----------|------|----------|-------|------|---------------------|--|--|--|--|--------|--|----------|---------|--|-------|
|           |      |          |       |      | Михаил кв165 (7282) |  |  |  |  |        |  |          |         |  |       |
|           |      |          |       |      |                     |  |  |  |  | Лит.   |  | Масса    | Масштаб |  |       |
|           |      |          |       |      |                     |  |  |  |  |        |  |          | 31218.7 |  | 91:20 |
| Изм.      | Лист | № докум. | Подп. | Дата |                     |  |  |  |  | Лист 7 |  | Листов 9 |         |  |       |
| Разраб.   |      |          |       |      |                     |  |  |  |  |        |  |          |         |  |       |
| Пров.     |      |          |       |      |                     |  |  |  |  |        |  |          |         |  |       |
| Т. контр. |      |          |       |      |                     |  |  |  |  |        |  |          |         |  |       |
|           |      |          |       |      |                     |  |  |  |  |        |  |          |         |  |       |
| Н. контр. |      |          |       |      |                     |  |  |  |  |        |  |          |         |  |       |
| Утв.      |      |          |       |      |                     |  |  |  |  |        |  |          |         |  |       |

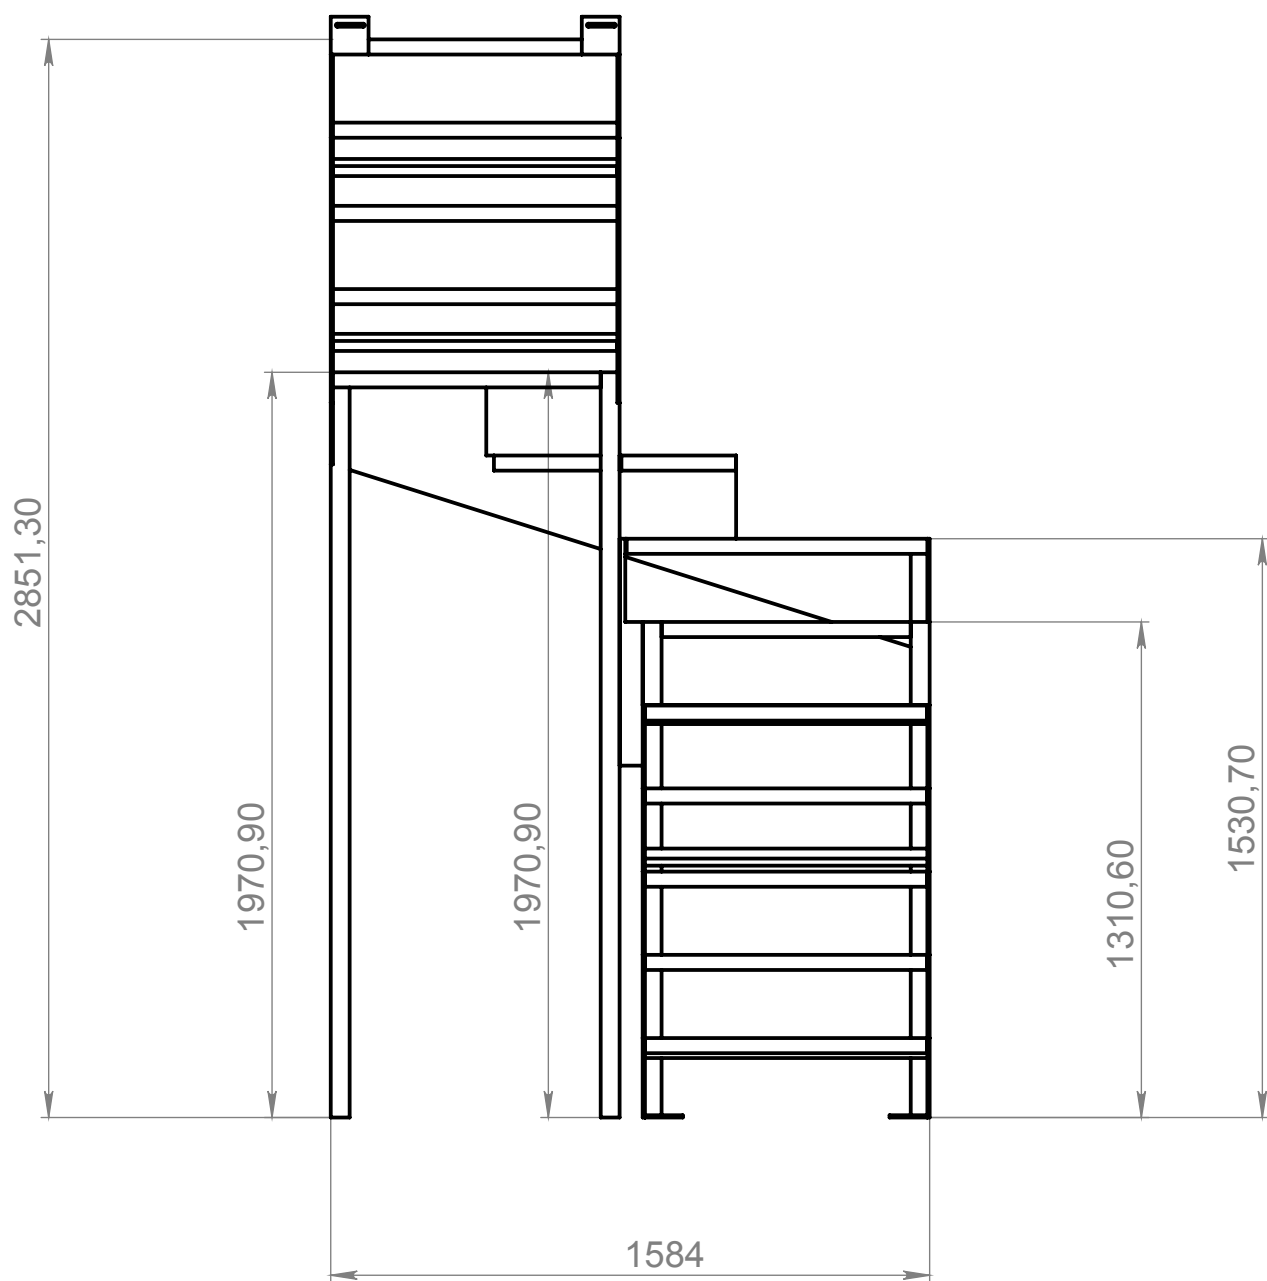

|           |      |          |       |      |                     |        |         |          |
|-----------|------|----------|-------|------|---------------------|--------|---------|----------|
|           |      |          |       |      | Михаил кв165 (7282) |        |         |          |
|           |      |          |       |      |                     | Лит.   | Масса   | Масштаб  |
| Изм.      | Лист | № докум. | Подп. | Дата |                     |        |         |          |
| Разраб.   |      |          |       |      |                     |        | 31218.7 | 91:20    |
| Пров.     |      |          |       |      |                     | Лист 8 |         | Листов 9 |
| Т. контр. |      |          |       |      |                     |        |         |          |
| Н. контр. |      |          |       |      |                     |        |         |          |
| Утв.      |      |          |       |      |                     |        |         |          |

| ПОЗИЦИЯ | ОБОЗНАЧЕНИЕ                          | ОПИСАНИЕ | К-ВО |
|---------|--------------------------------------|----------|------|
| 1       | косоур м2 лист 6 мм^Михаил кв 165    |          | 2    |
| 2       | косоур м1 лист 6 мм^Михаил кв 165    |          | 2    |
| 3       | столб опор 1 50х50х2^Михаил кв 165   |          | 1    |
| 4       | столб опор 2 50х50х2^Михаил кв 165   |          | 1    |
| 5       | столб опор 3 50х50х2^Михаил кв 165   |          | 1    |
| 6       | столб опор 4 50х50х2^Михаил кв 165   |          | 2    |
| 7       | косоур зс3 лист 6 мм^Михаил кв 165   |          | 1    |
| 8       | косоур зс1 лист 6 мм^Михаил кв 165   |          | 1    |
| 9       | косоур зс2 лист 6 мм^Михаил кв 165   |          | 1    |
| 10      | косоур пр лист 6 мм^Михаил кв 165    |          | 1    |
| 11      | перем марш 1 25х40х1,5^Михаил кв 165 |          | 11   |
| 12      | перем кон ст5 50х50х2^Михаил кв 165  |          | 1    |
| 13      | перем зс1,1 25х40х1,5^Михаил кв 165  |          | 1    |
| 14      | перем зс1,2 25х40х1,5^Михаил кв 165  |          | 1    |
| 15      | перем зс2,1 25х40х1,5^Михаил кв 165  |          | 1    |
| 16      | перем зс2,2 25х40х1,5^Михаил кв 165  |          | 1    |
| 17      | перем зс3,1 25х40х1,5^Михаил кв 165  |          | 1    |
| 18      | перем зс3,2 25х40х1,5^Михаил кв 165  |          | 1    |
| 19      | перем зс4,1 25х40х1,5^Михаил кв 165  |          | 1    |
| 20      | перем зс4,2 25х40х1,5^Михаил кв 165  |          | 1    |
| 21      | перем зс4,3 25х40х1,5^Михаил кв 165  |          | 1    |
| 22      | перем зс5,2 25х40х1,5^Михаил кв 165  |          | 1    |
| 23      | перем зс5,1 25х40х1,5^Михаил кв 165  |          | 1    |
| 24      | перем марш2 25х40х1,5^Михаил кв 165  |          | 8    |
| 25      | серьга низ лист 6 мм^Михаил кв 165   |          | 2    |
| 26      | серьга верх лист 6 мм^Михаил кв 165  |          | 2    |

|           |      |          |       |      |  |        |  |  |          |         |
|-----------|------|----------|-------|------|--|--------|--|--|----------|---------|
|           |      |          |       |      |  |        |  |  |          |         |
|           |      |          |       |      |  |        |  |  |          |         |
|           |      |          |       |      |  |        |  |  |          |         |
|           |      |          |       |      |  |        |  |  |          |         |
| Изм.      | Лист | № докум. | Подп. | Дата |  | Лит.   |  |  | Масса    | Масштаб |
| Разраб.   |      |          |       |      |  |        |  |  |          | 1:20    |
| Пров.     |      |          |       |      |  |        |  |  |          |         |
| Т. контр. |      |          |       |      |  |        |  |  |          |         |
|           |      |          |       |      |  | Лист 9 |  |  | Листов 9 |         |
| Н. контр. |      |          |       |      |  |        |  |  |          |         |
| Утв.      |      |          |       |      |  |        |  |  |          |         |