

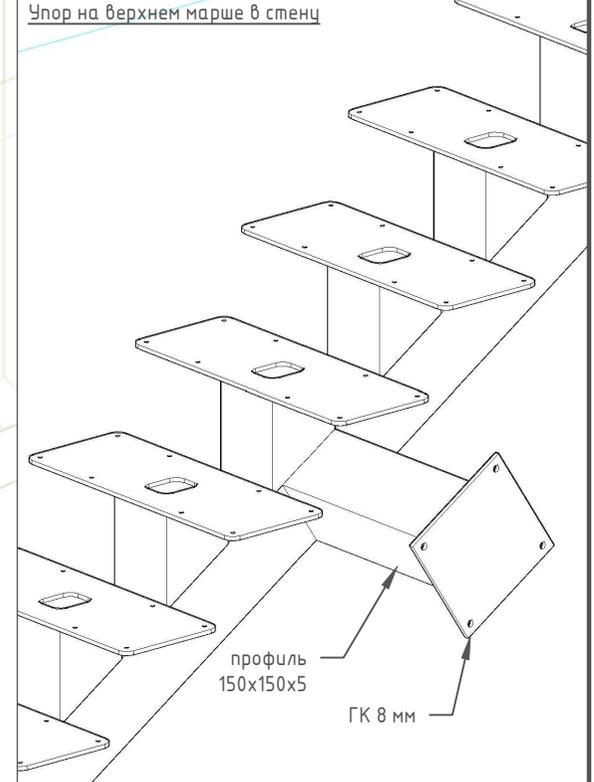
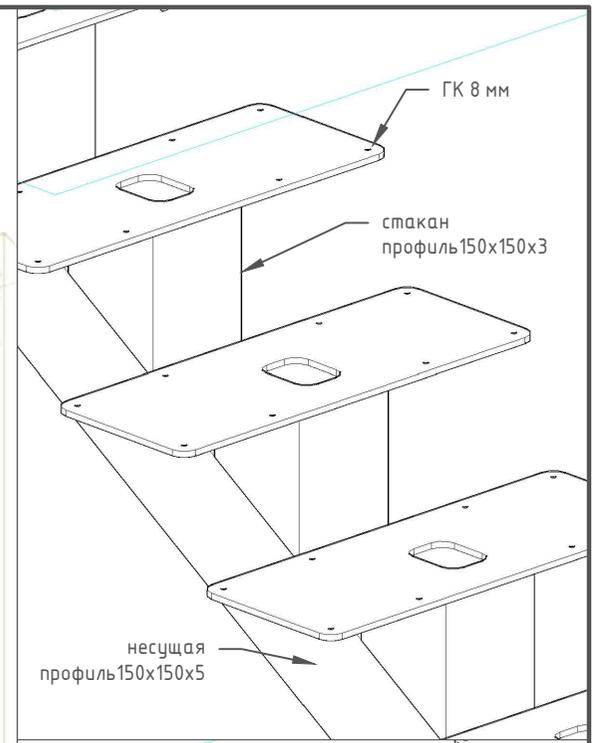



Адрес объекта: Россия, М.О. КП Ренессанс Парк
Тип конструкции: Монокосоур на проф трубе
150x150x5, ГК 10 мм и ГК 8 мм
Покрытие каркаса: порошковая черная муар

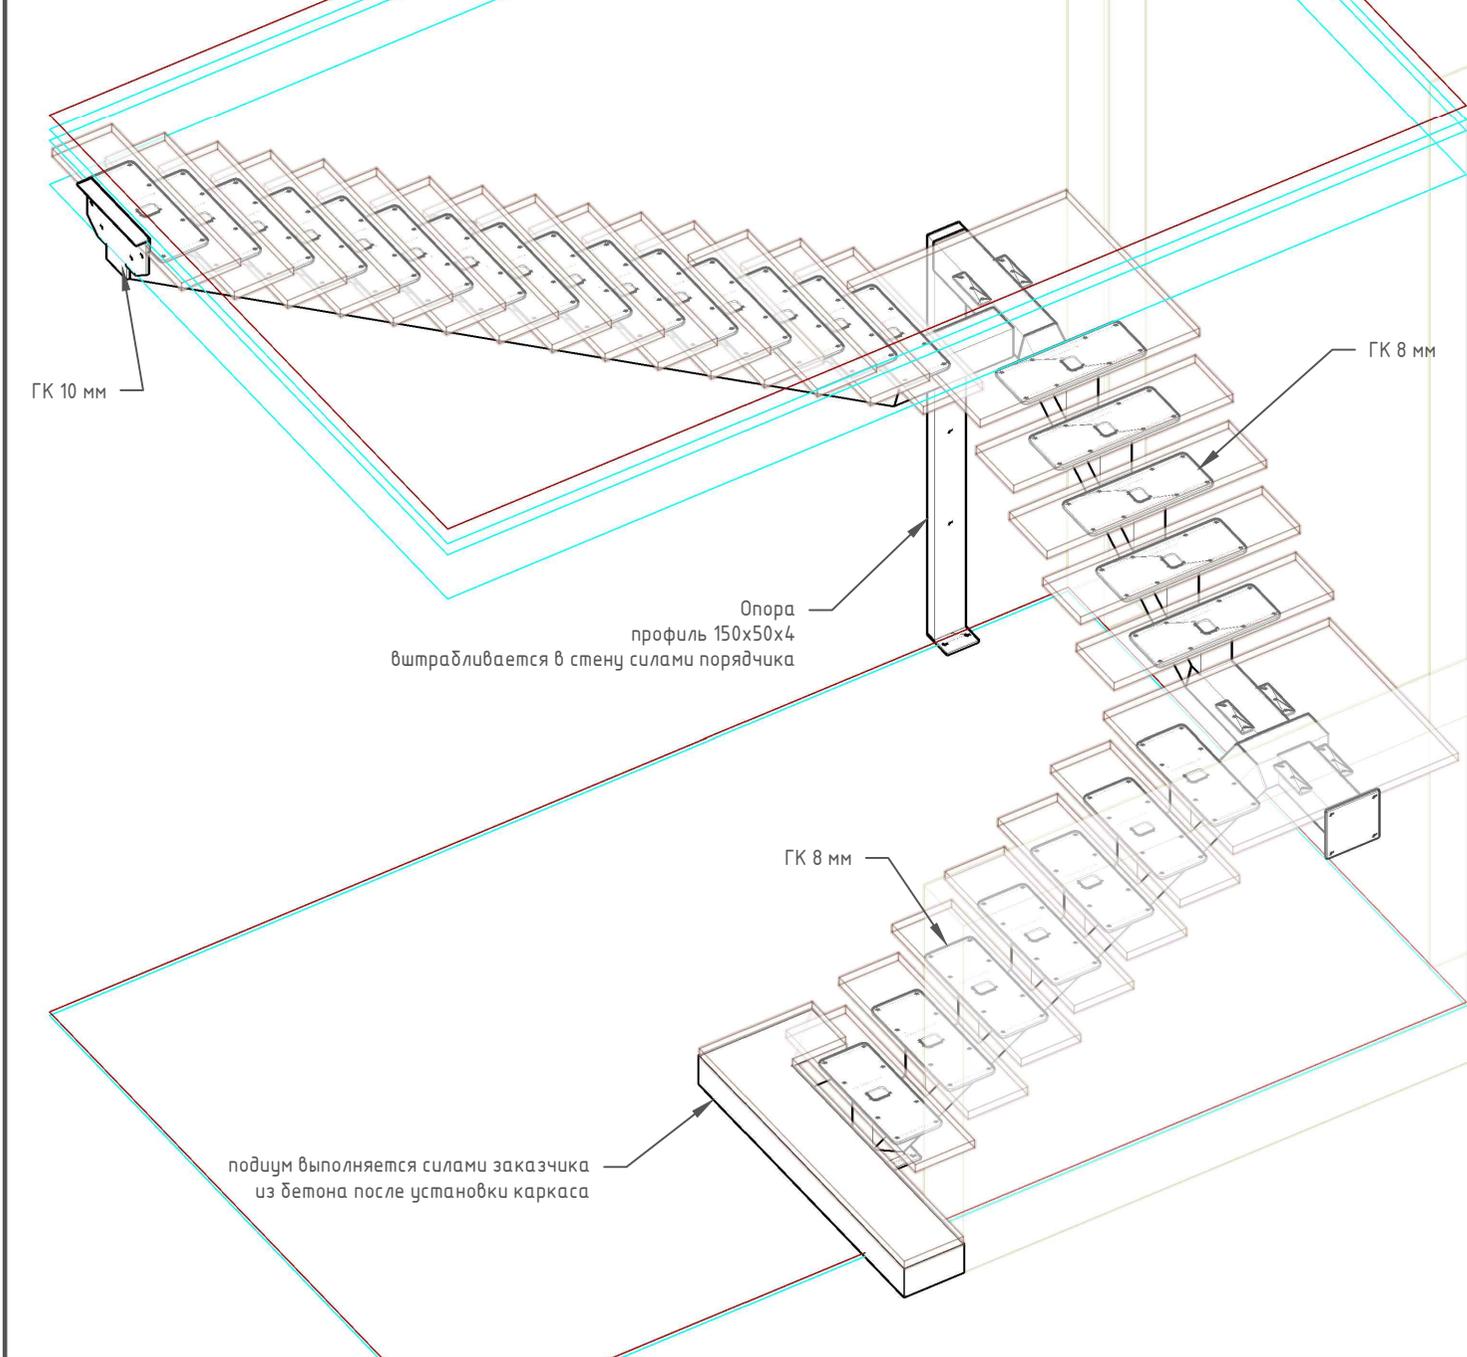


ЗД вид

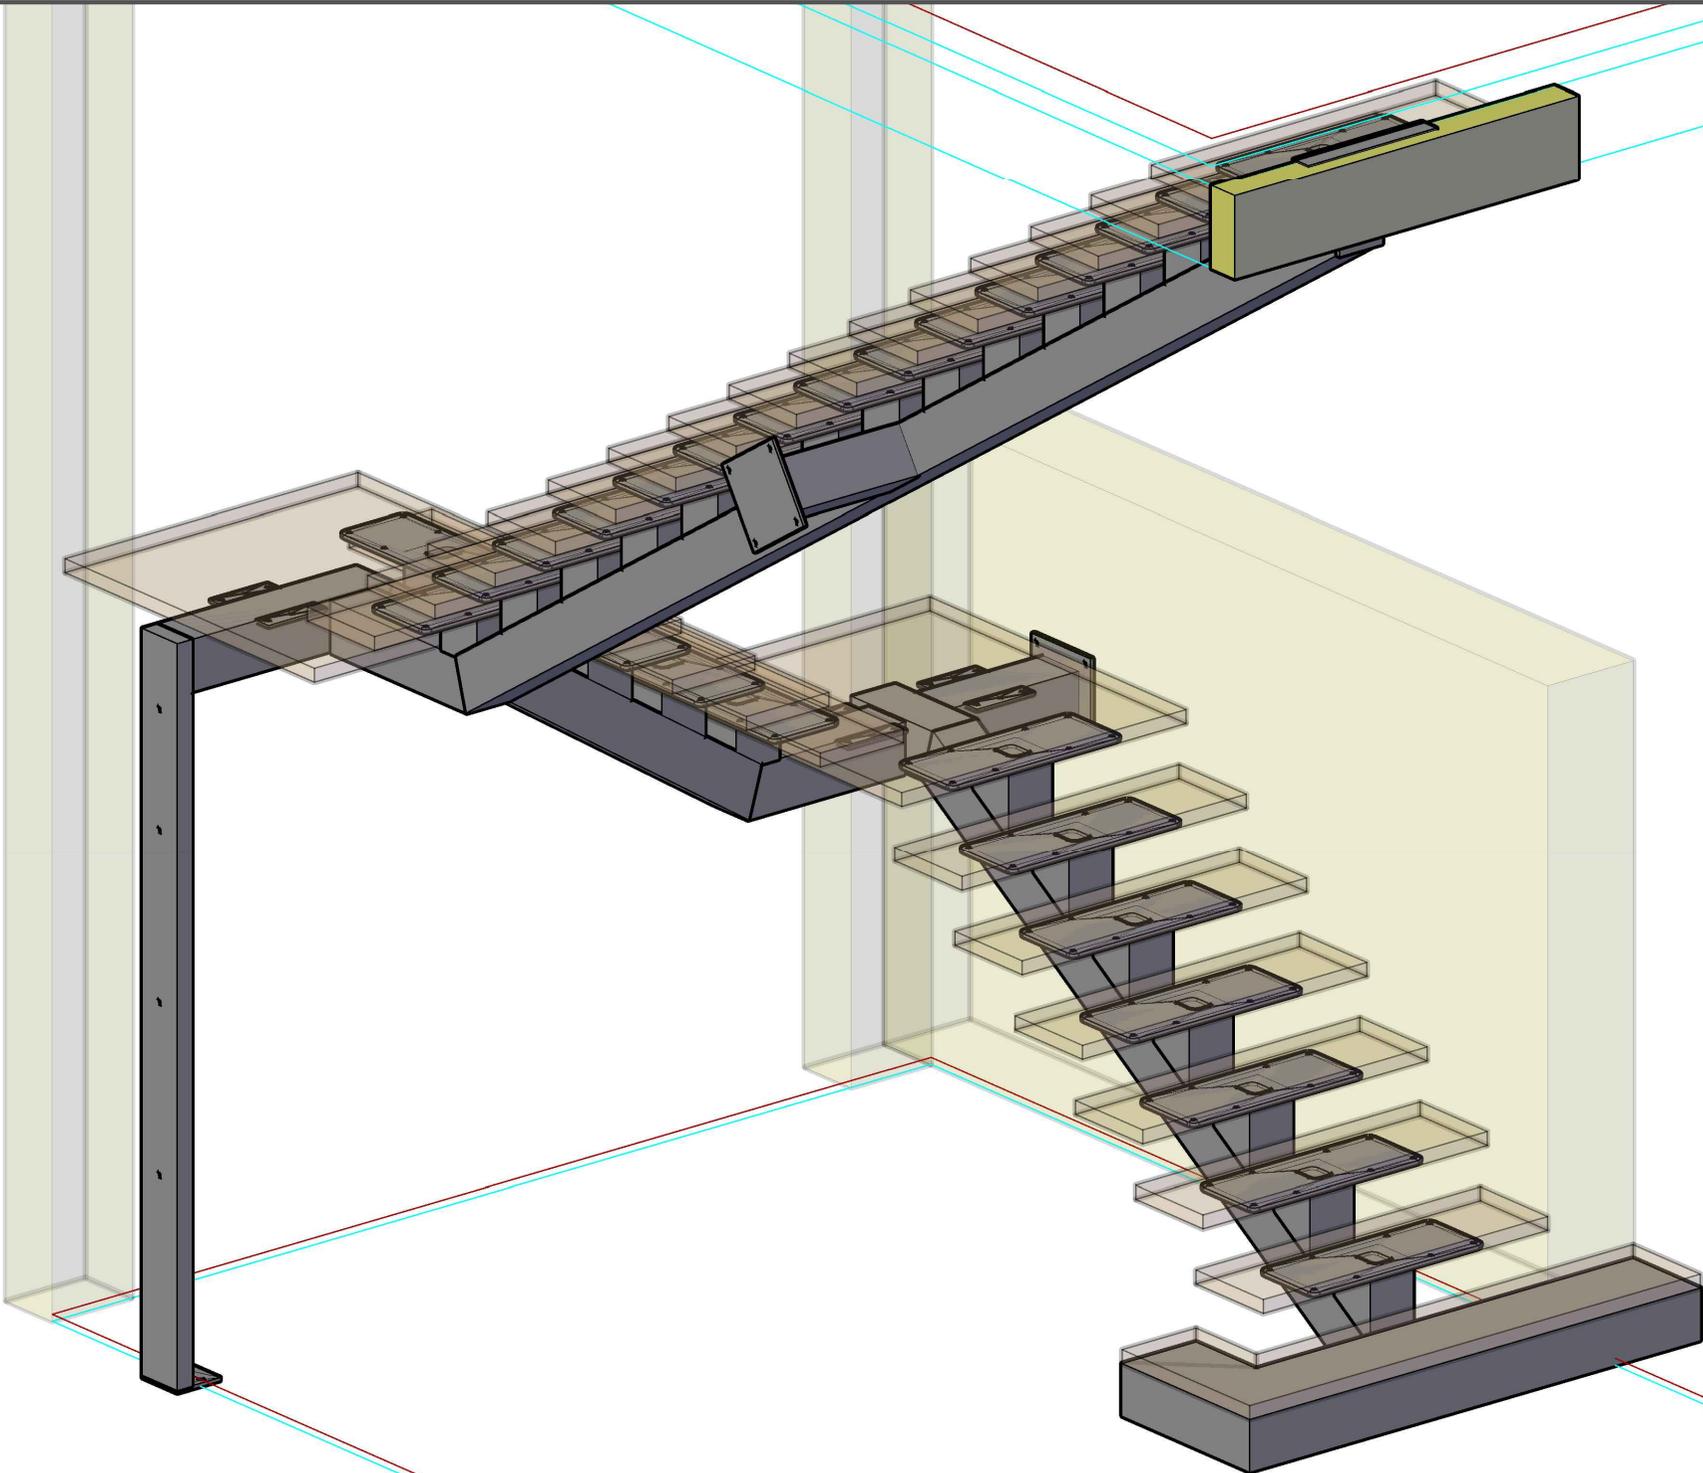


Вид сверху

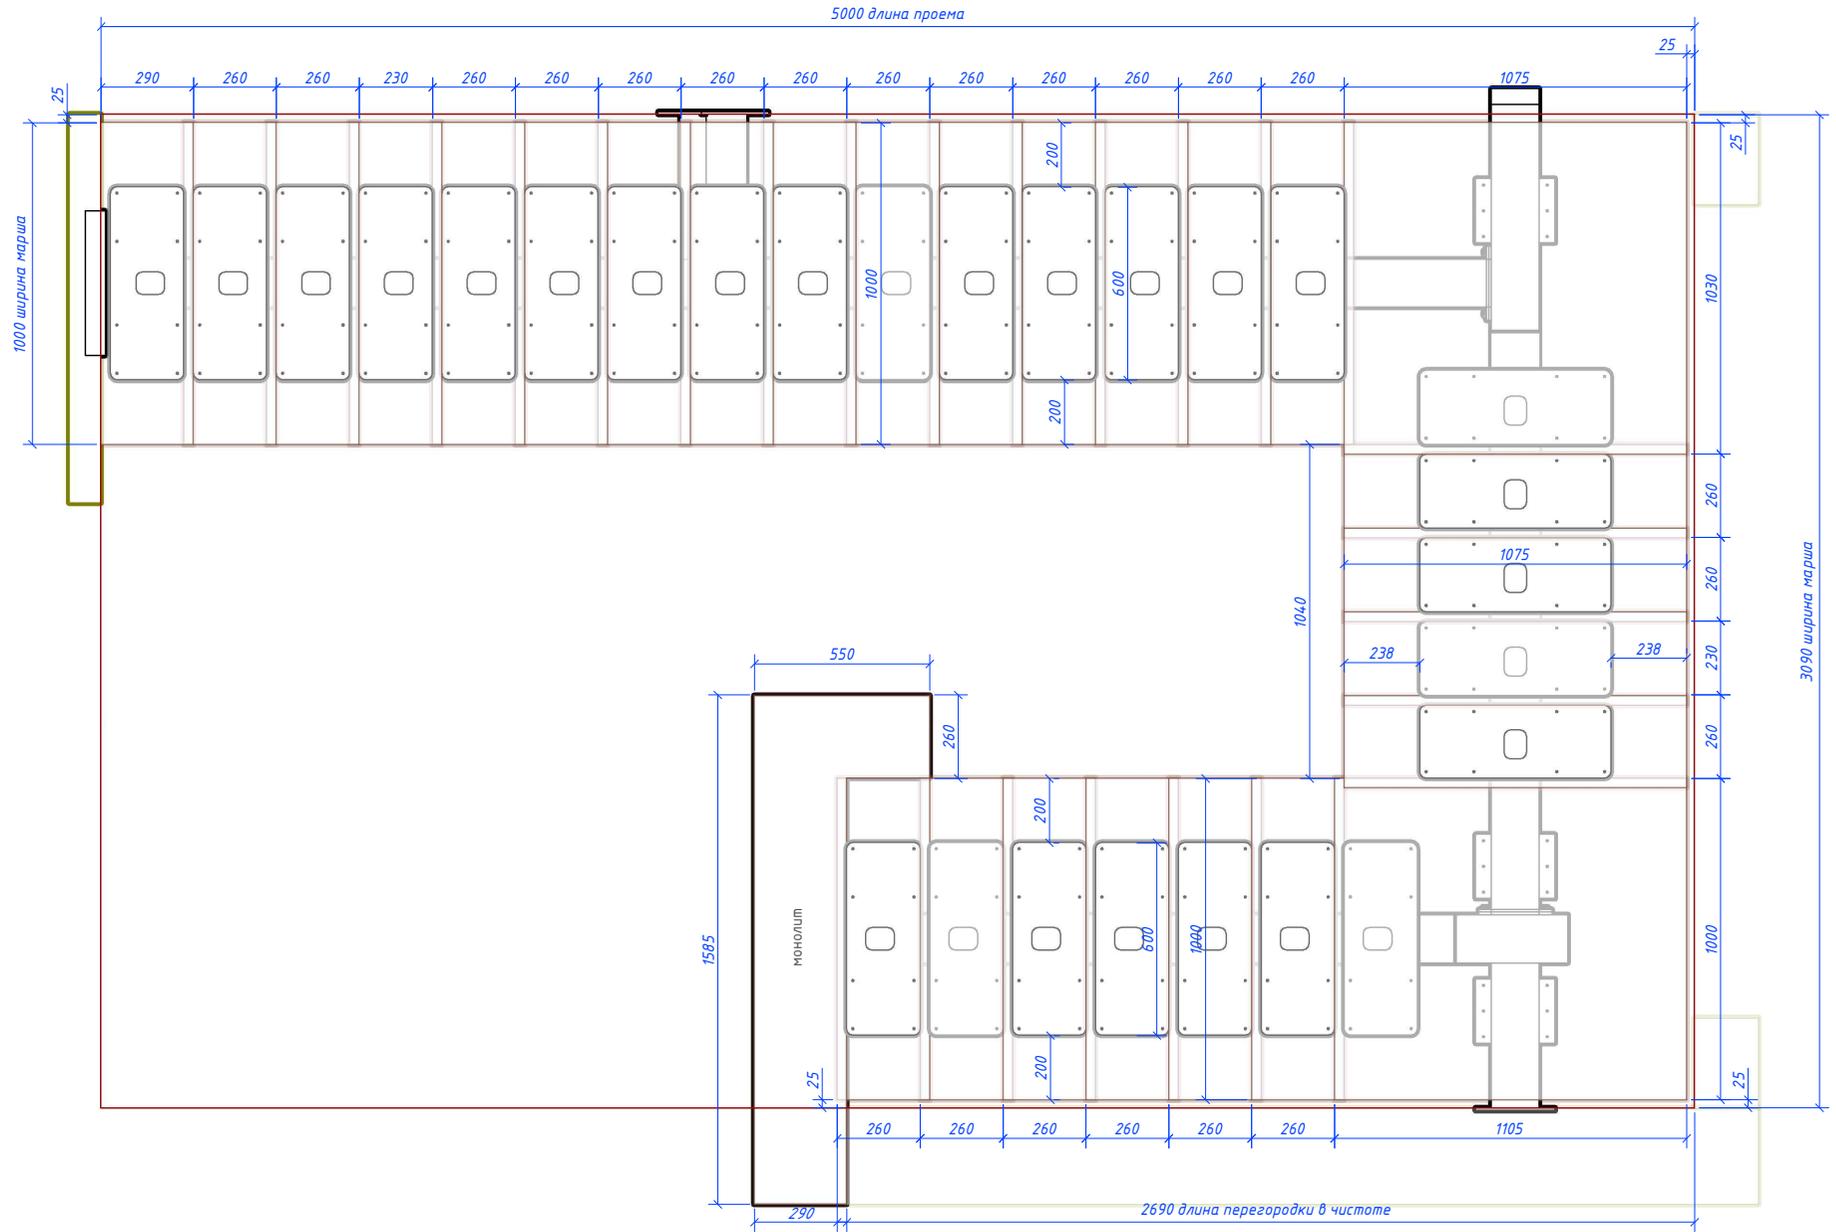


Узел соединения верхнего марша и площадки

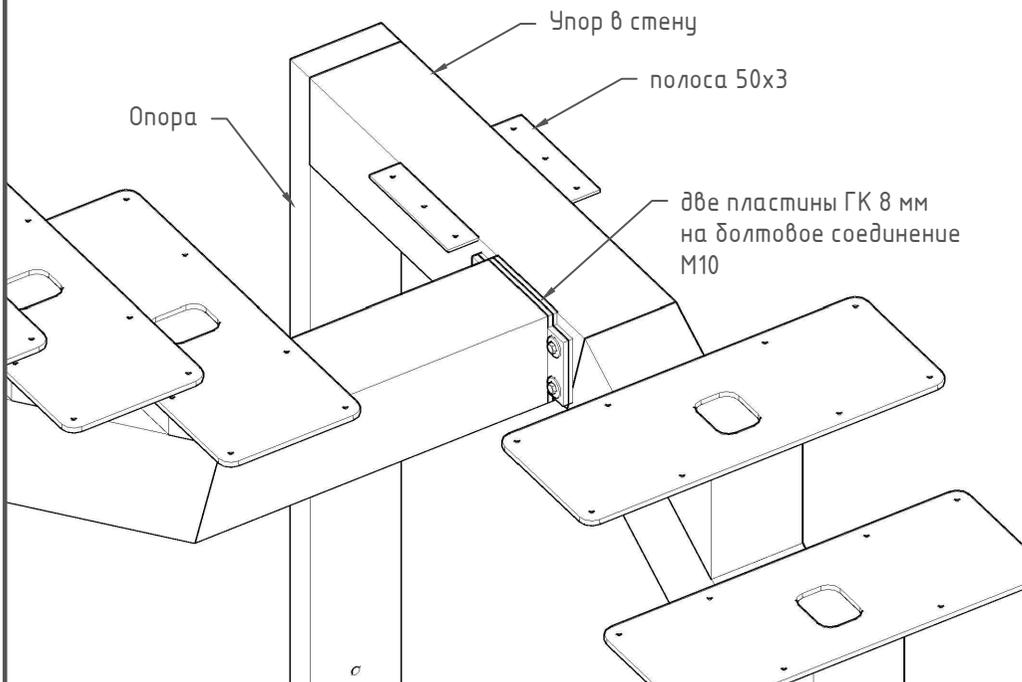

Узел соединения нижнего марша и площадки

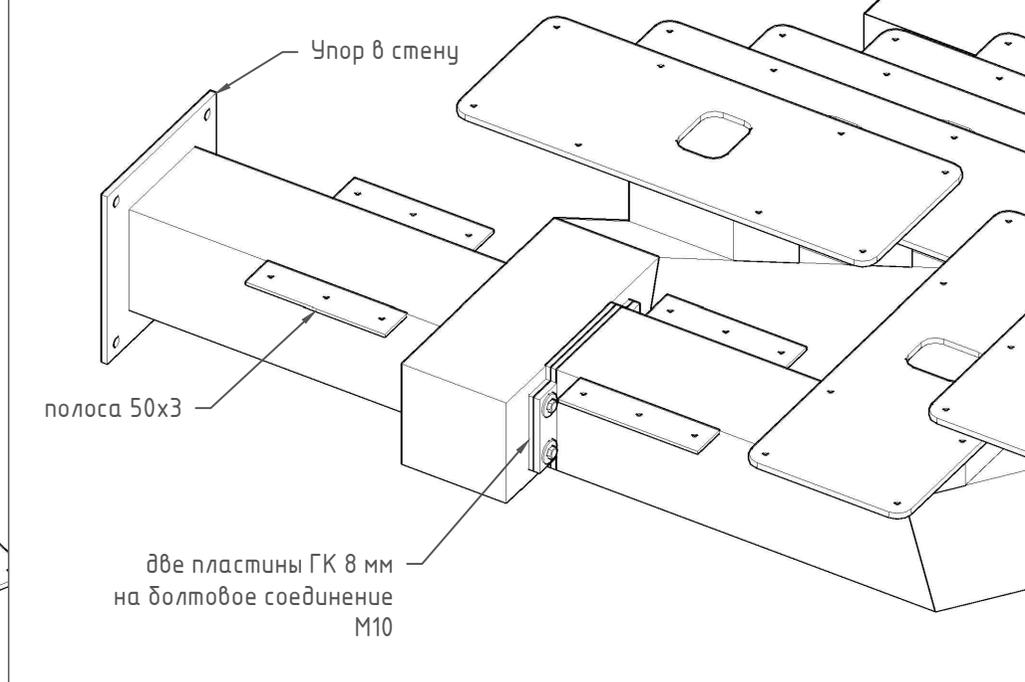

Узел соединения верхней площадки и опоры

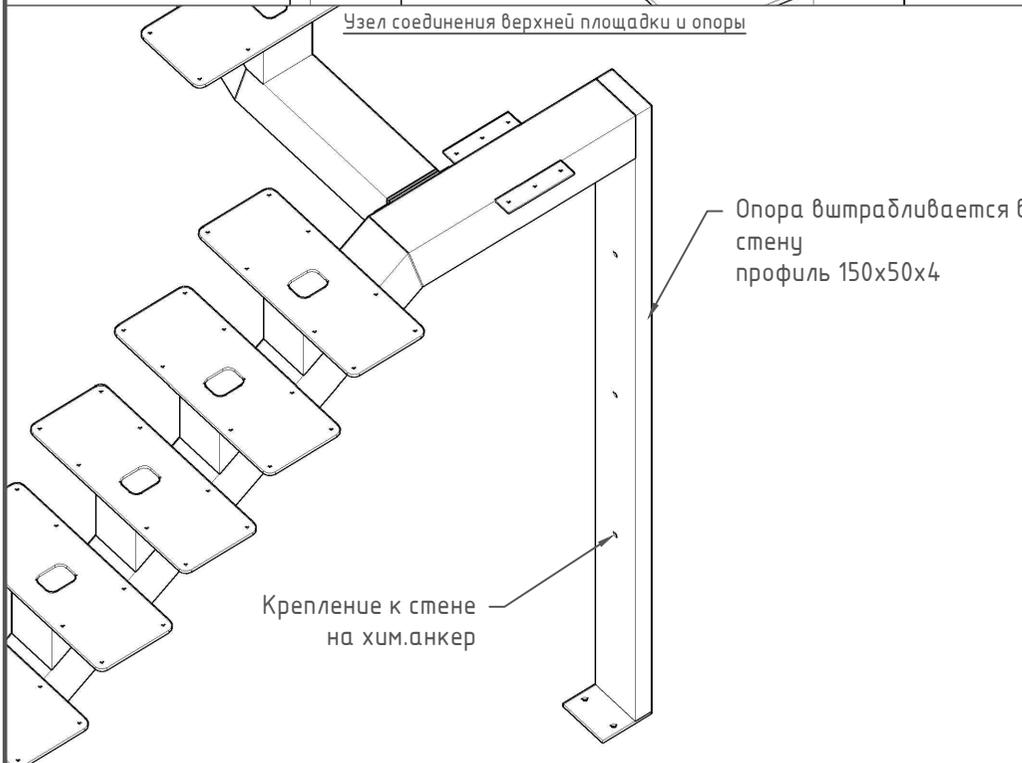

Узел примыкания верхнего марша к перекрытию

